仕　様　書

１　調達物品名

山形県立米沢栄養大学一般什器（その２）

２　数量及び規格

一式（別紙「部屋別リスト」のとおり）

また、搬入、据付、調整、耐震固定作業一式に係る費用を含む。

３　納入期限

平成２６年２月２１日（金）

４　納入場所

米沢市通町六丁目 15 番１号　山形県立米沢栄養大学新校舎

なお、納入においては、別紙「平面配置図」記載のとおりとする。

５　調達物品に求める仕様

（１）仕様については別添「参考規格品リスト」と同等品以上とし、全て新品とすること。

（２）同等品以上であるとの説明は、入札者がカタログ・仕様図面等、比較検討可能な資料を提示して行うこと。応札物品の仕様が本学の要求する仕様を満たしていないと判断された場合には不合格となり、入札へ参加することができないものとする。

（３）応札物品の仕様が本学の要求する仕様を満たしているか否かの判定は、本学において応札物品仕様書、その他入札説明書で求める提出資料の内容を審査して行う。

（４）参考規格品以外で応札する場合には最低限以下の用件を満たすこと。

①グリーン購入法の適合する製品であること。

②（社）日本オフィス家具協会（JOIFA）登録正会員の製造品であること。

③日本工業規格（JIS）表示認定を取得した製品であること。

④国際規格 ISO9001（品質システム）・国際規格 ISO14001（環境マネージメントシステム）をそれぞれ認証取得した工場もしくは事業所にて製造された製品であること。

６　応札物品に関する留意事項

（１）応札物品に関しては、入札時点で製品化されていることを原則とする。ただし、入札時に製品化されていない物品で応札する場合には、技術的要件を満たすことが

可能な旨の説明書、開発計画書、納期に間に合うことの根拠を十分に説明できる資料及び確約書等を提出すること。

（２）応札物品仕様書には、応札物品のメーカー名、製品名、型式番号の他、本学が要求する仕様の項目に応じて応札物品の仕様の可否を判定するとともに、応札物品の仕様を数値等で客観的かつ具体的に記載すること。

（３）応札物品に係る資料等に関する照会先・担当者名を明記すること。

（４）応札物品に係る資料等について、ヒアリングを行う場合があるので誠実に対応すること。

７　調達物品の仕様以外に関する要件

（１）搬入条件

①物品の搬入にあたっては、建物、施設及び他の機器に損傷等を与えないよう十分注意し、必要な養生を行うこと。万一、破損・汚損を与えた場合は、本学担当者に報告の上、速やかに原状回復すること。また、その費用については負担すること。

②搬入車両や搬入経路は、本学担当者と協議の上、決定すること。

③納品作業前に担当者と納入日を協議した上で、物品の承認図、工程表を作成し、本学総務課あてに提出し、承認を得ること。

④物品の梱包材等は全て供給者が処分すること。

⑤契約後に選択できる事項については、事前に本学担当者と協議の上、決定すること。

⑥必要に応じ、他業者（物品搬入業者、外構工事業者）と工程及び作業区分等の現場調整を行うこと。

（２）設置条件

①物品の設置にあたっては、建物、施設及び他の機器に損傷等を与えないよう十分注意し、必要な養生を行うこと。万一、破損・汚損を与えた場合は、本学担当者に報告の上、速やかに原状回復すること。また、その費用については負担すること。

②メーカー等が推奨する必要な耐震固定を実施すること。固定が困難な場合は本学担当者と協議の上、決定すること。

③壁間、柱間に設置する機器・備品寸法については、現地実測および本学担当者に確認の上、寸法を決定すること。決定後、速やかに平面配置図等を修正の上、本学担当者の承認を得ること。

④付属品がある場合には、それを取り纏め、付属品リストを作成すること。

（３）検収・引き渡し条件

①本学担当者による完成検査に立ち会うこと。検査日程については別途協議の上、

取り決めるものとする。

②引き渡し時には下記書類をファイリングし、指定部数提出すること。

・自主検査報告書　　３部
・取扱説明書、操作マニュアル　　３部
・完成図書・写真台帳　　３部
・アフターサービス連絡先一覧　　３部

③指定する物品については、本学が提供する台帳のフォーマットに調達物品のデータを入力するとともに、本学が支給する備品管理シールを貼付すること。詳細については本学担当者と協議の上、決定すること。

（４）保証・支援体制条件

①納入検査後１年間は、通常の使用により故障した場合において、無償で点検・修理を行うこと。

②物品の修理及び部品の交換に対応できるようアフターサービス体制を確立し、検収時に本学担当者に一覧表にして提出すること。

③保守点検が必要な物品は、保守要領書を提出すること。

（５）その他

①搬入、据付、調整、耐震固定作業に要する費用は、本調達に含まれるものとする。

②契約締結後、速やかに品目ごとの金額を書面にしたもの及び連絡体制を一覧にしたものを本学担当者に提出すること。

③業務の遂行上、直接又は間接に知り得た全ての情報を外部に漏らし、又は他の目的に利用しないこと。

④仕様書の記載事項の他、疑義が生じた場合は本学担当者と協議の上、決定すること。

部屋別リスト(一般什器その2)

番号	部屋名	品　　名	数　量	単　位
1	1F　給食経営管理実習室・	6人用ロッカー(シリンダー錠)	9	ケ
2	更衣・準備室	周辺用品　固定金具　壁固定金具	6	ケ
3		シューズボックス(通し棚タイプ・中棚付タイプ)	2	ケ
4		周辺用品　固定金具　壁固定金具	2	ケ
5		シューズボックス9人用	1	ケ
6		周辺用品　固定金具　壁固定金具	2	ケ
7		クリーンロッカー	1	ケ
8		周辺用品　固定金具　壁固定金具	2	ケ
9	1F　実習食堂	テーブル	18	ケ
10		イス	108	ケ
11	1F　調理実習室	シューズボックス(通し棚タイプ・中棚付タイプ)	2	ケ
12		周辺用品　固定金具　壁固定金具	2	ケ
13		スノコ	2	ケ
14		スツール	49	ケ
15	1F　男子更衣室	4人用ロッカー(シリンダー錠)	3	ケ
16		周辺用品　固定金具　壁固定金具	2	ケ
17	1F　女子更衣室	4人用ロッカー(シリンダー錠)	10	ケ
18		周辺用品　固定金具　壁固定金具	3	ケ
19	1F　前室	シューズボックス(通し棚タイプ・中棚付タイプ)	2	ケ
20		周辺用品　固定金具　壁固定金具	2	ケ
21		クリーンロッカー	1	ケ
22		周辺用品　固定金具　壁固定金具	2	ケ
23	1F　臨床栄養実習室	講義机折りたたみ式	16	ケ
24		講義椅子スタッキング式	48	ケ
25		教卓	1	ケ
26		教師用椅子	1	ケ
27		アコーディオンスクリーン	3	ケ
28		システム収納　2枚ガラス引き違い戸　上	3	ケ

番号	部屋名	品　　名	数　　量	単　　位
29	1F　臨床栄養実習室	システム収納　両開き戸	3	ケ
30		システム収納　ダブルベース	3	ケ
31		周辺用品　固定金具　壁固定金具	2	ケ
32		ショーケース	1	ケ
33		機器用台	1	ケ
34	1F　地域連携・研究推進センター	キャビネット上段（ガラス両開き）	9	ケ
35		キャビネット下段（引き違い）	9	ケ
36		キャビネットベース	9	ケ
37		周辺用品　固定金具　壁固定金具	5	ケ
38		書架（基本連）	1	ケ
39		書架（増連）	7	ケ
40		周辺用品　固定金具　床固定金具	9	ケ
41		周辺用品　固定金具　壁固定金具	5	ケ
42		ミーティングテーブル	2	ケ
43		ミーティングチェア	12	ケ
44	1F　男子ロッカー室	4人用ロッカー（ダイヤル錠）非常解除キー付	10	ケ
45		周辺用品　固定金具　壁固定金具	5	ケ
46	1F　女子ロッカー室	4人用ロッカー（ダイヤル錠）非常解除キー付	42	ケ
47		周辺用品　固定金具　壁固定金具	8	ケ
48		棚　複柱書架Sタイプ　トップブレース	8	ケ
49	2F　会議室	移動式ホワイトボード	1	ケ
50	2F　食品加工実習室	スツール	55	ケ
51	2F　実習室前室	シューズボックス（通し棚タイプ・中棚付タイプ）	2	ケ
52		周辺用品　固定金具　壁固定金具	2	ケ
53		スノコ	2	ケ
54	2F　官能検査室	移動式ホワイトボード	1	ケ
55		クリーンロッカー	1	ケ
56		周辺用品　固定金具　壁固定金具	2	ケ

番号	部屋名	品　　名	数　　量	単　　位
57	2F　官能検査室	スツール	6	ケ
58	2F　共同実験室	スツール	16	ケ
59	2F　食品学実験室	スツール	49	ケ
60	2F　理化学実験室	スツール	49	ケ
61	2F　生化学実験室	スツール	49	ケ
62	3F　印刷室	キャビネット上段（ガラス両開き）	2	ケ
63		キャビネット下段（引き違い）	2	ケ
64		キャビネットベース	2	ケ
65		周辺用品　固定金具　壁固定金具	4	ケ
66		スチールラック	5	ケ
67		周辺用品　固定金具　壁固定金具	6	ケ
68	3F　D301教室	教卓	1	ケ
69		教師用椅子	1	ケ
70	3F　D302教室	教卓	1	ケ
71		教師用椅子	1	ケ
72		講義机折りたたみ式	20	ケ
73		講義椅子スタッキング式	60	ケ
74	3F　D303教室	教卓	1	ケ
75		教師用椅子	1	ケ
76		講義机折りたたみ式	20	ケ
77		講義椅子スタッキング式	60	ケ
78	3F　D304演習室	講義机折りたたみ式	8	ケ
79		講義椅子スタッキング式	24	ケ
80		移動式ホワイトボード	1	ケ
81	3F　D305演習室	講義机折りたたみ式	8	ケ

番号	部屋名	品　　名	数　　量	単　　位
82	3F　D305演習室	講義椅子スタッキング式	24	ケ
83		移動式ホワイトボード	1	ケ
84	3F　D306演習室	講義机折りたたみ式	8	ケ
85		講義椅子スタッキング式	24	ケ
86		移動式ホワイトボード	1	ケ

食品庫
廊下(2)
更衣室(1)
準備室(2)
更衣室(2)
WC(2)
廊下(1)
廊下(2)
EPS
PS
斜線は防火上主要な間仕切壁を示す
斜線は、防火上主要な間仕切を示す
1FL
H=2000 LSD-7 FL±0
H=2000 LSD-3 FL±0
H=2000 LSD-12 FL±0
H=2000 LSD-1 FL±0
H=2200 電灯盤 FL±0
H=2000 LSD-9 FL±0
H=2100 電灯盤 FL±0
W=1,150(有効1000)
W=1,200
W=700
W=600
W=550
W=800
W=950(有効 800)
3,040
1,439.5
1,784.5
345
324.5
6,050
8,675
3,325
1,650
1,250
1,408
2,100
1,394.5
1,715
1,750
3,400
4,013
1,900.5
1,800
2,715.5
2,850
2,507.5
3,830.5
1,992.5
1,805
2,350
4,500
845
1,050
1,195
2,607.5
483.5(有効 800)
③ 通りまで 4,500
⑧ 通りまで
4,500
4,500
4,500
4,500
下駄箱
サニタリング (30W)
ジェットタオル (650W)
(650W)

承認	設計	件名	図面番号
		山形県立米沢栄養大学	
		図面名 1F 更衣室 準備室	
		縮尺 1/50 / Job No. ######## / 日付 2013.12.04	No. 00

D面 B面 C面

E

C

検収室

下処理室

食品庫

調 理 室

更衣室(1)

準備室(2)

更衣室(2)

洗浄室

EPS

PS

C4 750*850

床下点検口 (600角)

斜線は、防火上主要な間仕切を示す

W=1,150(有効1,000)

H=2000 LSD-3 FL±0

H=2000 LSD-7 FL±0

H=2000 LSD-1 FL±0

H=2000 LSD-2 FL±0

H=2000 LSD-8

H=950 ラインング

H=1150 SH-1 FL+850

H=2675 LSD-5 FL±0

シャッター (650)

下駄箱

W=2,960

5,169.5

1,785

2,607.5

2,507.5

1,992.5

4,500

2,425

2,275

1,900.5

2,715.5

3,040

2,225

1,039.5

1,050

W=700

757.5

2,850

342.5

1,964

4,013

6,050

1,850

1,408

2,300

3,100

3,400

12,000

2,100

8,550

4,500

1,800

1,200

831

1,150

3,450

2,300

W=800

W=950(有効800)

W=1,200

W=1,150(有効1,000)

承認	設計			件名	図面番号
				山形県立米沢栄養大学	
				図面名 1F 調理室	
				縮尺 1/60 / Job No. ######## / 日付 2013.12.04	No. 00

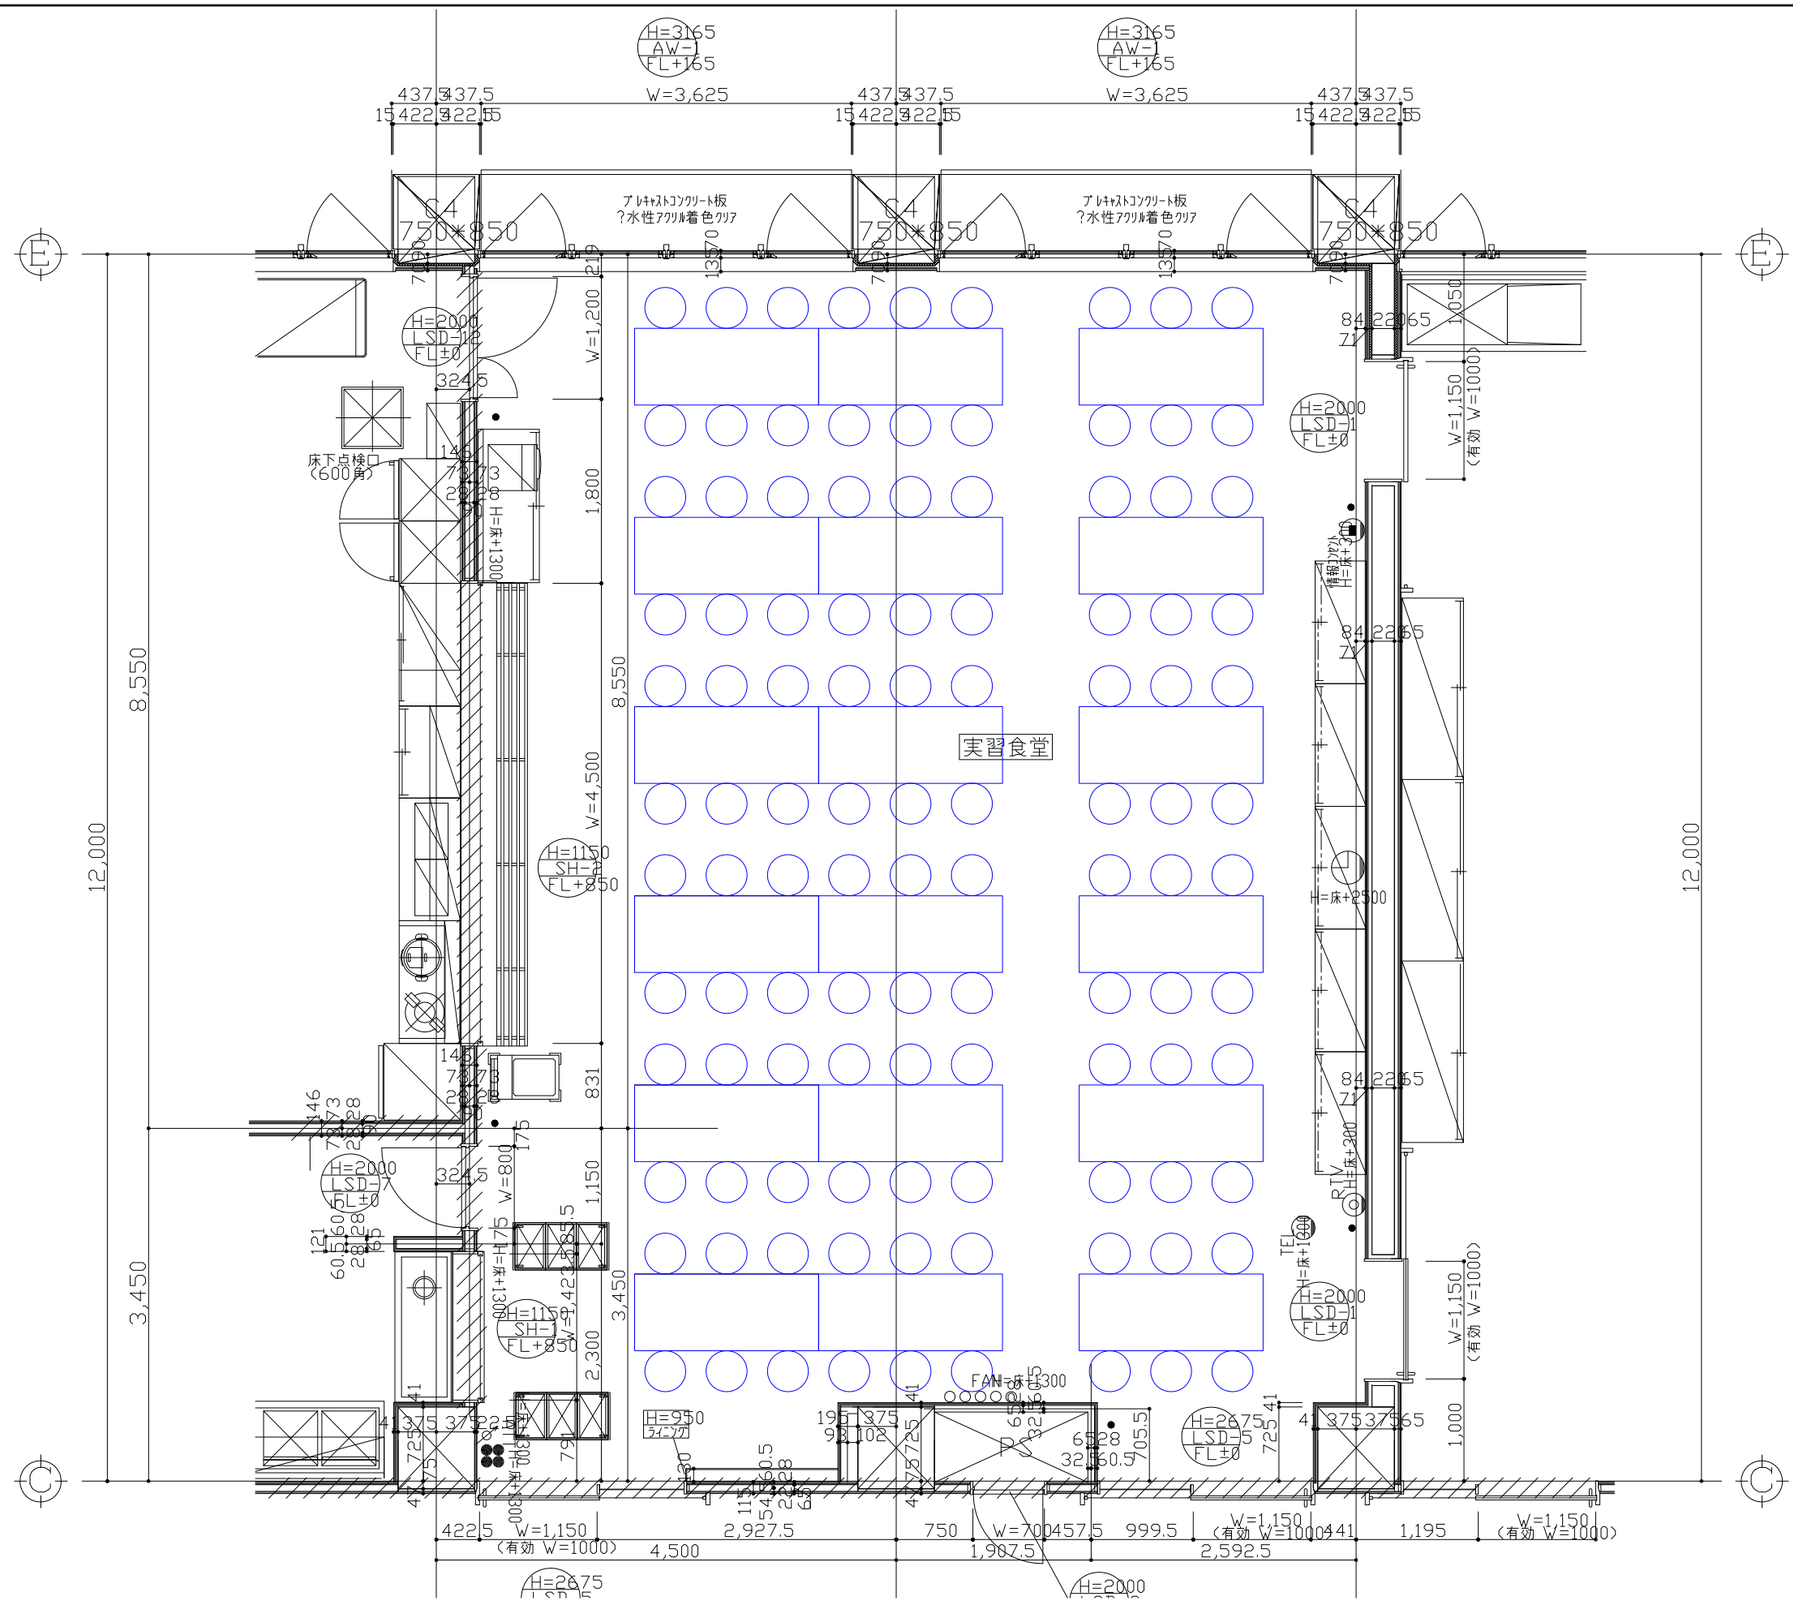

承認	設計			件名	図面番号
				山形県立米沢栄養大学	
				図面名	
				1F 実習食堂	
				縮尺 1/60 / Job No. ######## / 日付 2013.12.04	No. 00

実習食堂
調理実習室
調理実習準備室
更衣室(女子)
前　室
廊　下(1)
可動式PCデスク
下駄箱 スノコ
斜線は、防火上主要な間仕切を示す
フカシ壁
鏡
W=3,625
W=1,150
(有効 W=1000)
H=2675
LSD-5
FL±0
H=2000
LSD-1
FL±0
H=2000
LSD-7
FL±0
H=床+300
LAN
H=床+1300
TEL
H=床+2100
H=床+2150
H=床+2600
H=床+1500
H=床+1300
12,000
6,000
3,700
2,300
4,500
2,155
1,195
1,549
1,394
1,039
1,100
1,150
1,135
1,955
2,603
3,200
1,200
1,000
900
800
600
441
330
375
324.5
725.41
675
1370
1350
1400
2400
960
720
500
1394
1250
3,150
2,155
1,100
1,100
1,100

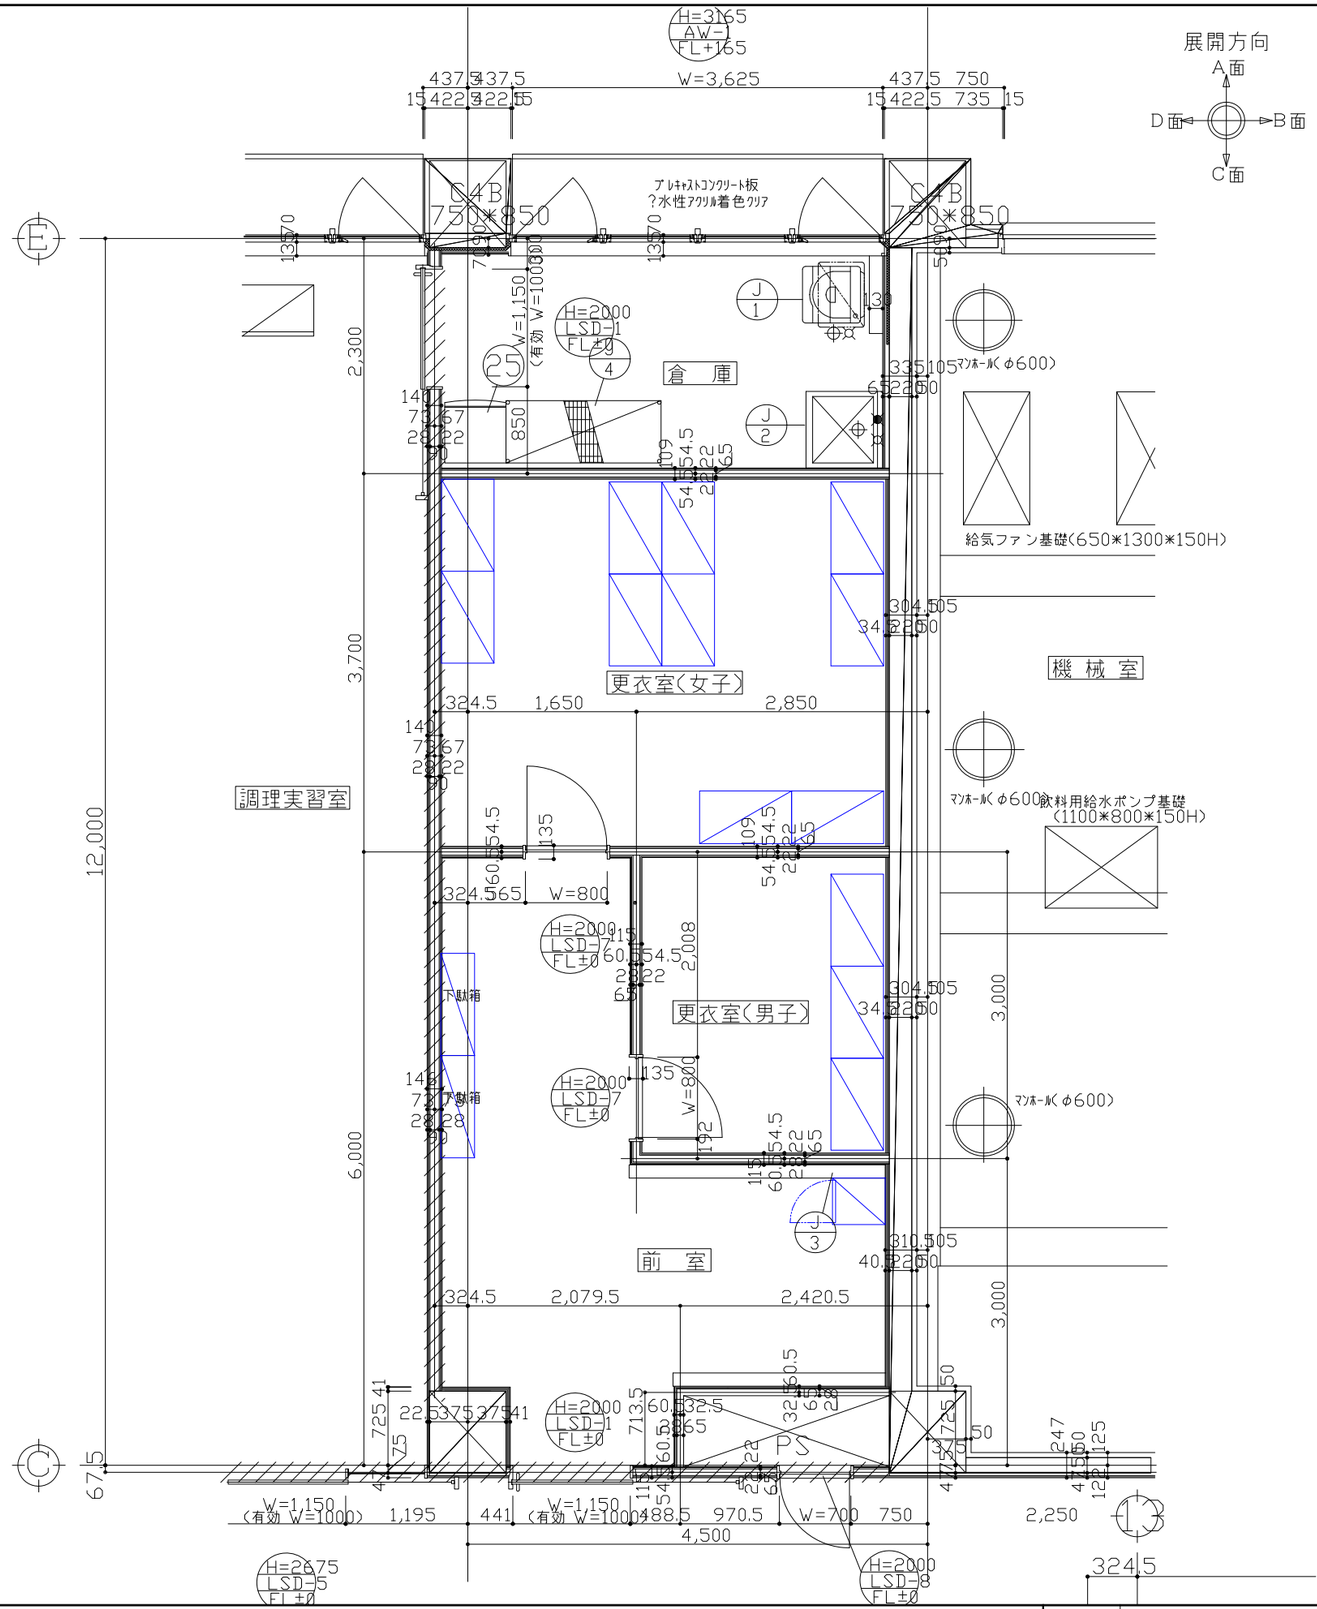

承認	設計	件名	図面番号
		山形県立米沢栄養大学	
		図面名 1F 更衣室(女子) 更衣室(男子) 前室	
		縮尺 1/60 / Job No. ######## / 日付 2013.12.04	No. 00

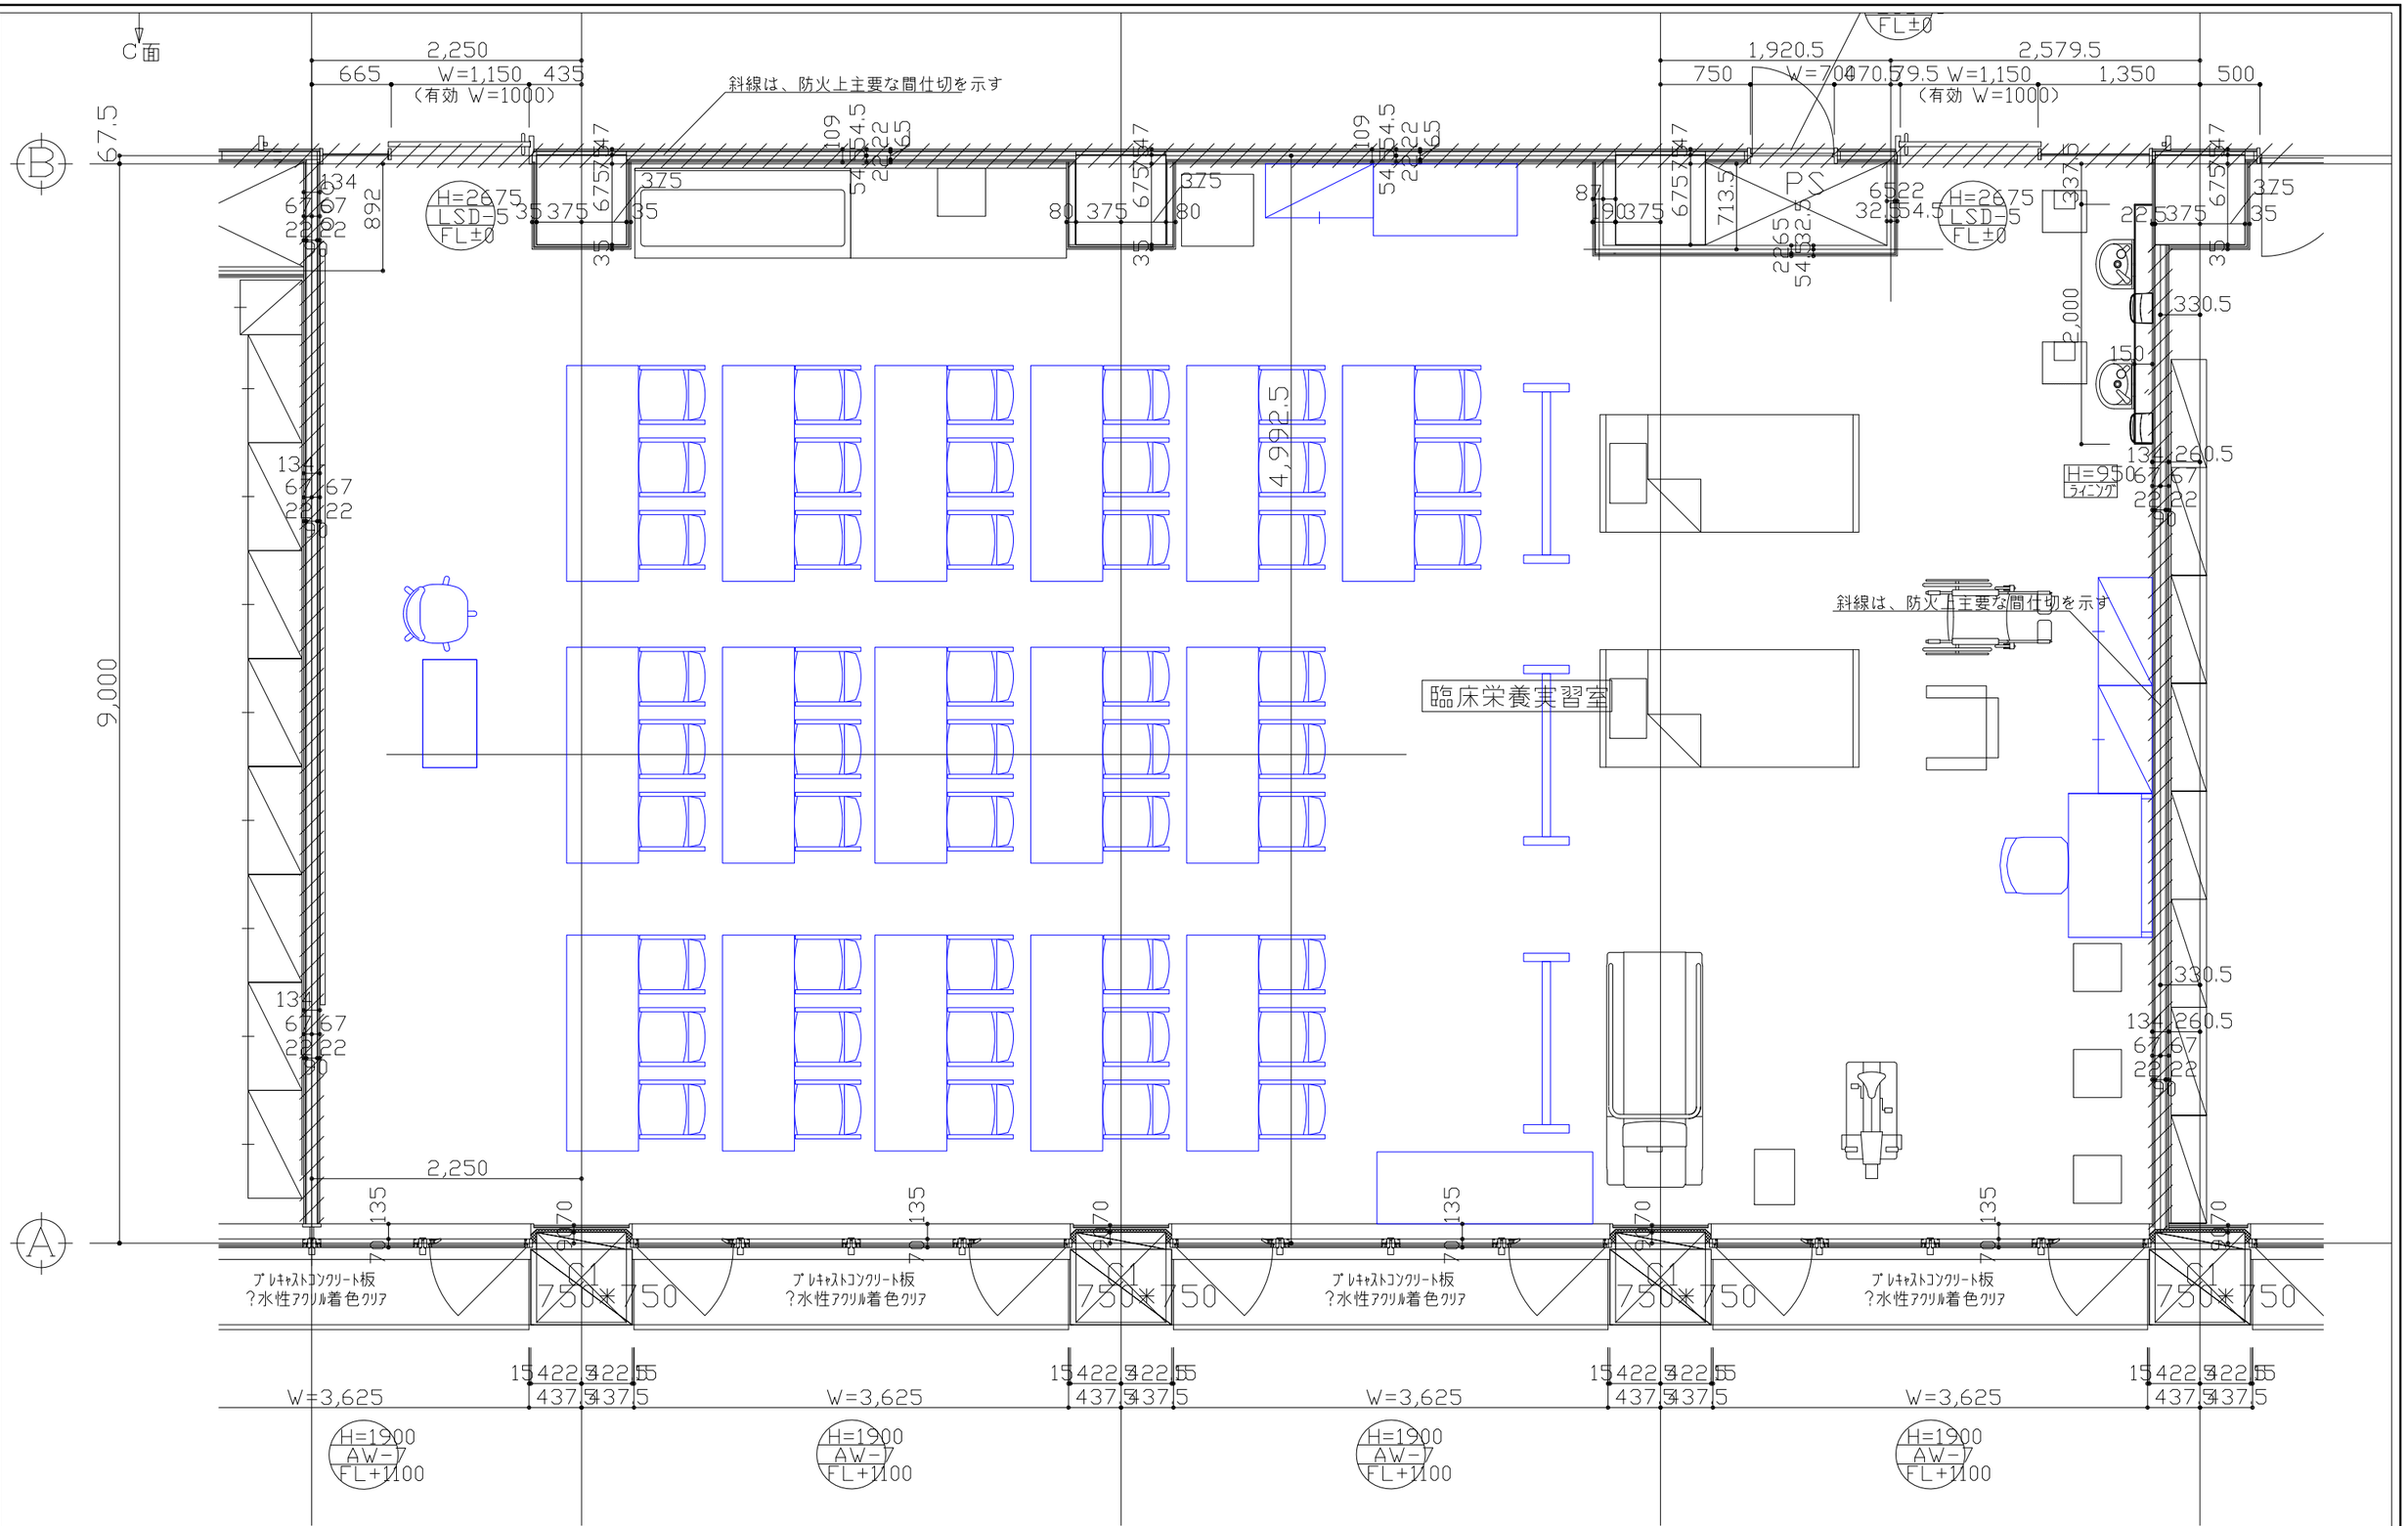

承認	設計		

件名	山形県立米沢栄養大学		図面番号
図面名	1F　臨床栄養実習室		
縮尺	1/50	Job No. ########	日付 2013.12.04	No. 00

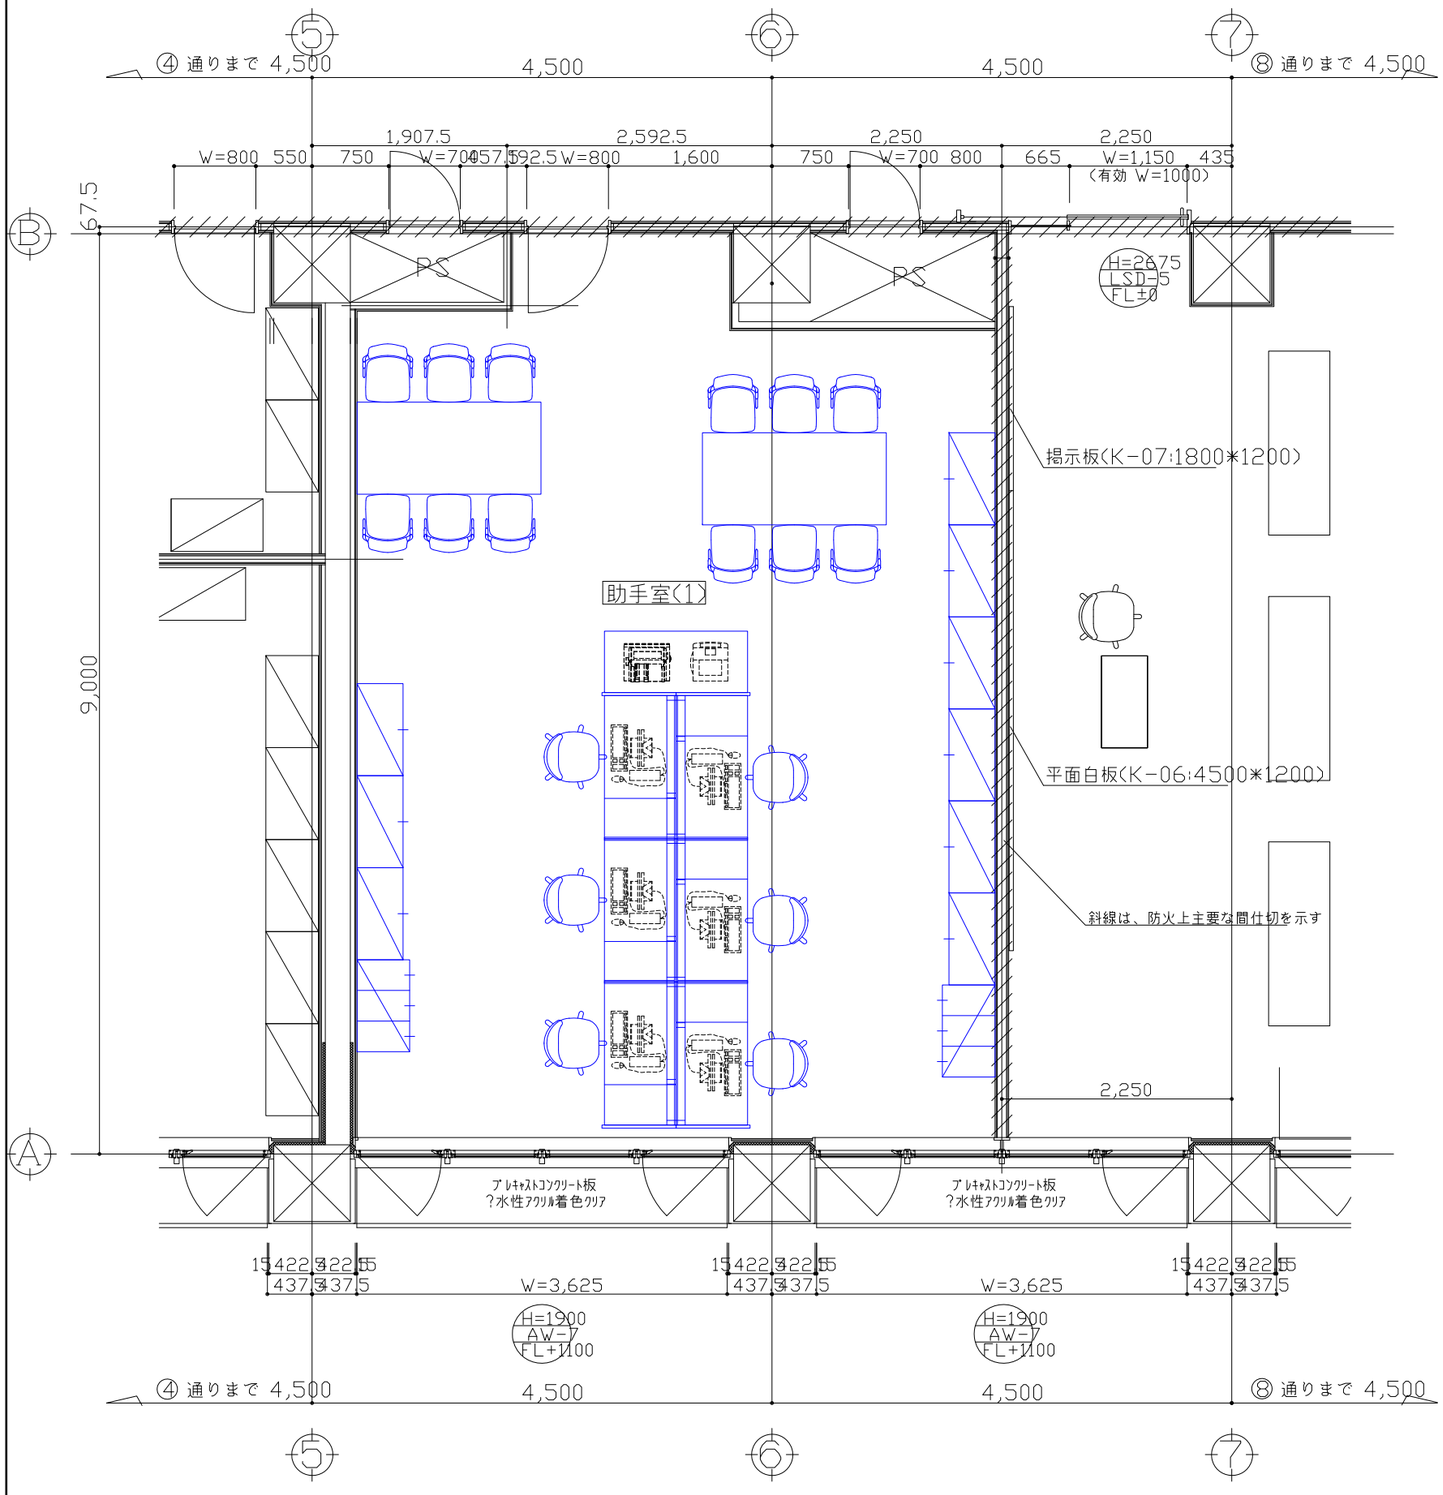

1F 助手室平面詳細図

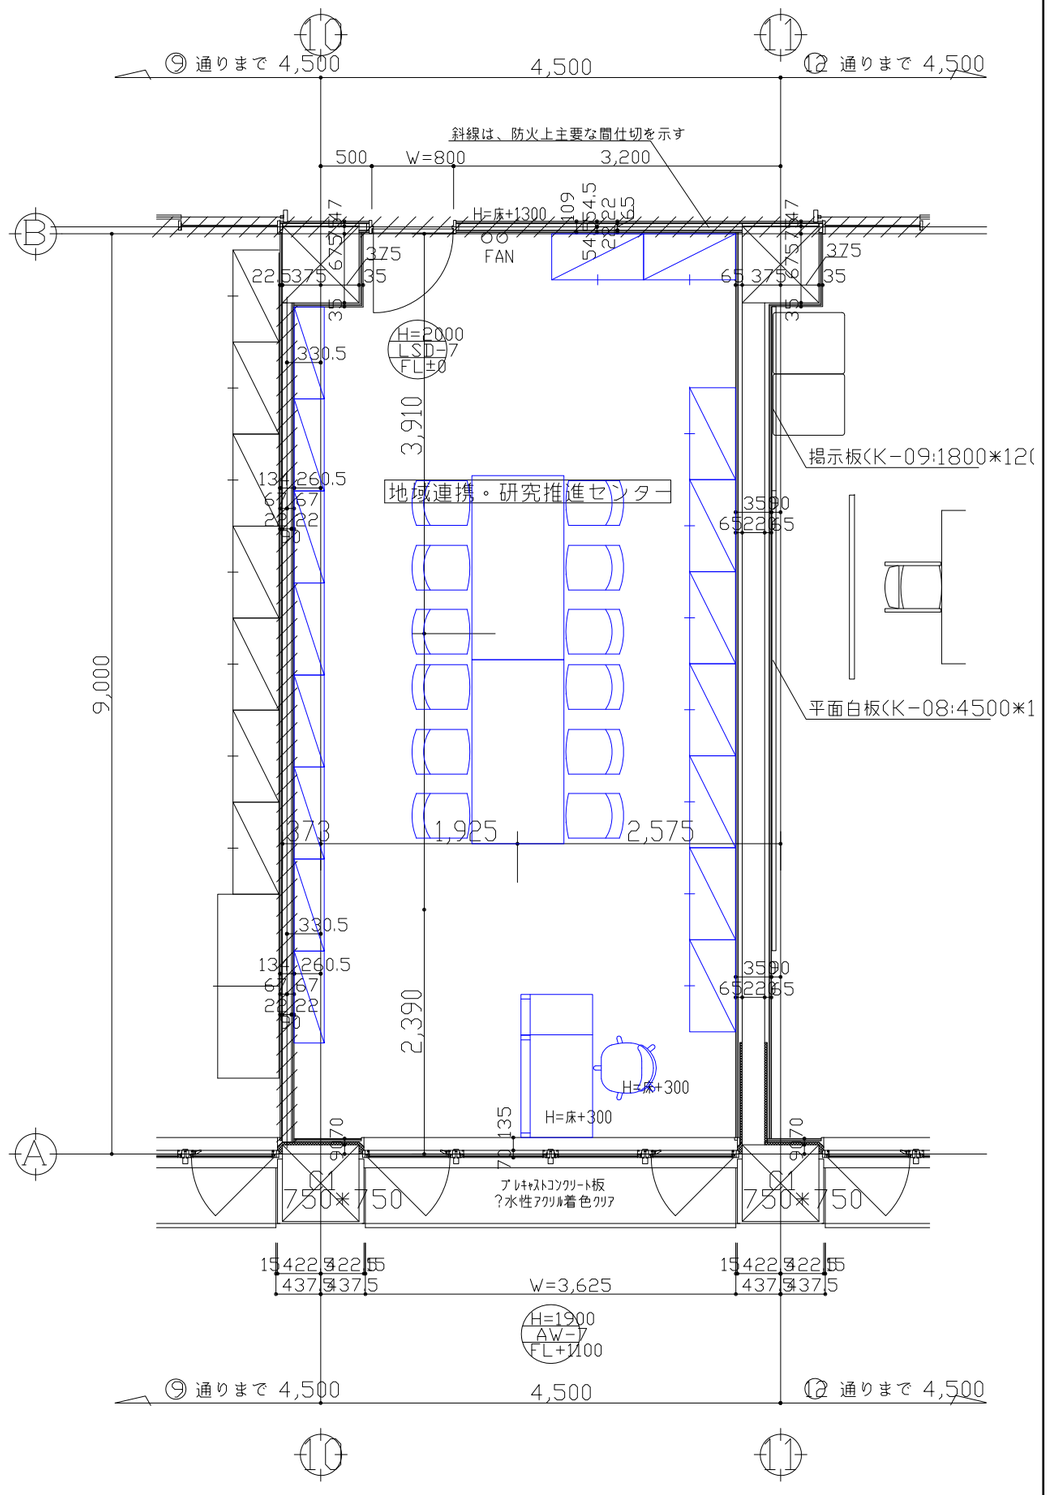

1F 地域連携・研究推進センター

承認	設計	件名	図面番号
		山形県立米沢栄養大学	
		図面名 1F 助手室 地域連携・研究推進センター	
		縮尺 1/50 / Job No. ######## / 日付 2013.12.04	No. 00

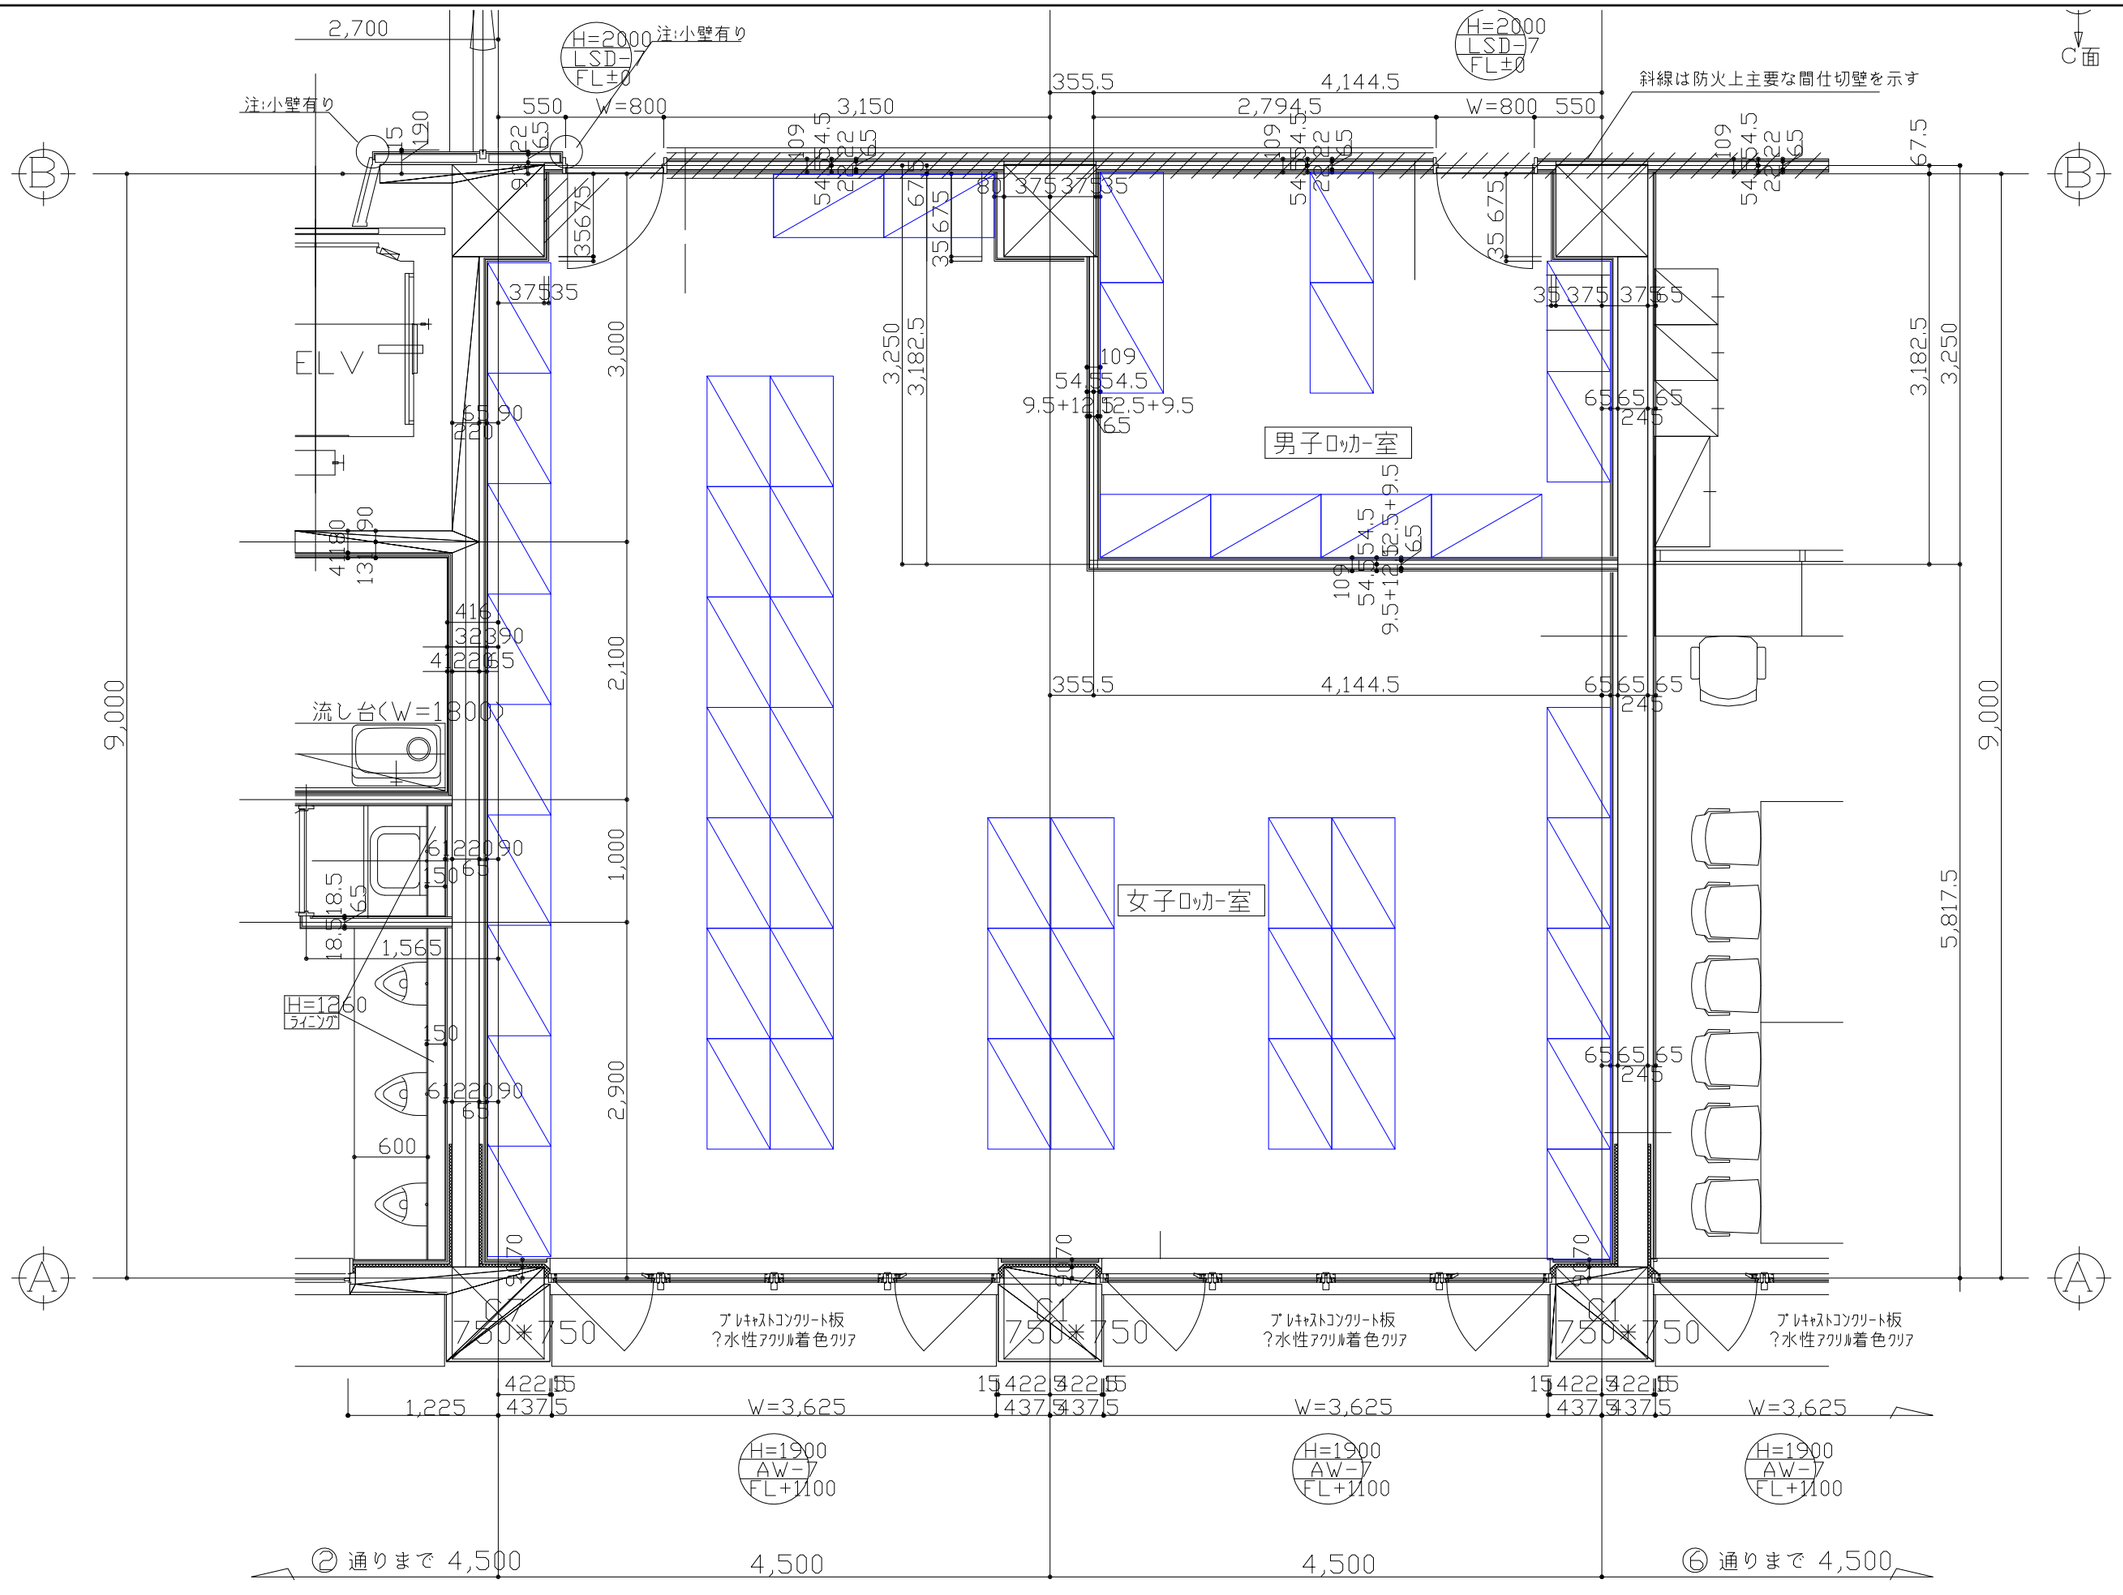

承認	設計	件名	図面番号
		山形県立米沢栄養大学	
		図面名 1F 男子ロッカー室・女子ロッカー室	
		縮尺 1/50 / Job No. ######## / 日付 2013.12.04	No. 00

学部長室

会議室

食品加工実習室

廊下(2)

C4A 750*850

C4 750*850

アレキャストコンクリート板 ?水性アクリル着色クリア

平面白板 K-11:1800*900

掲示板 K-12:1800*1200

平面白板 K-13:3600*1200

掲示板 K-10:3600*1200

斜線は防火上主要な間仕切壁を示す

300W=1,150(有効1000)

下り壁(FL+2800下端)

□-450*450

H=2000 LSD-12 FL±0

H=2690 TS-3 FL±0

H=1400 消火栓BOX FL+100

H=450 壁点検口 FL+1050

H=2000 LSD-8A FL±0

H=2675 LSD-6 FL±0

H=2690 TS-1 FL±0

H=2100 電灯盤 FL±0

EPS

W=550*600

承認	設計	件名	図面番号
		山形県立米沢栄養大学	
		図面名 1F 学長室 講義室	
		縮尺 1/60 / Job No. ######## / 日付 2013.12.04	No. 00

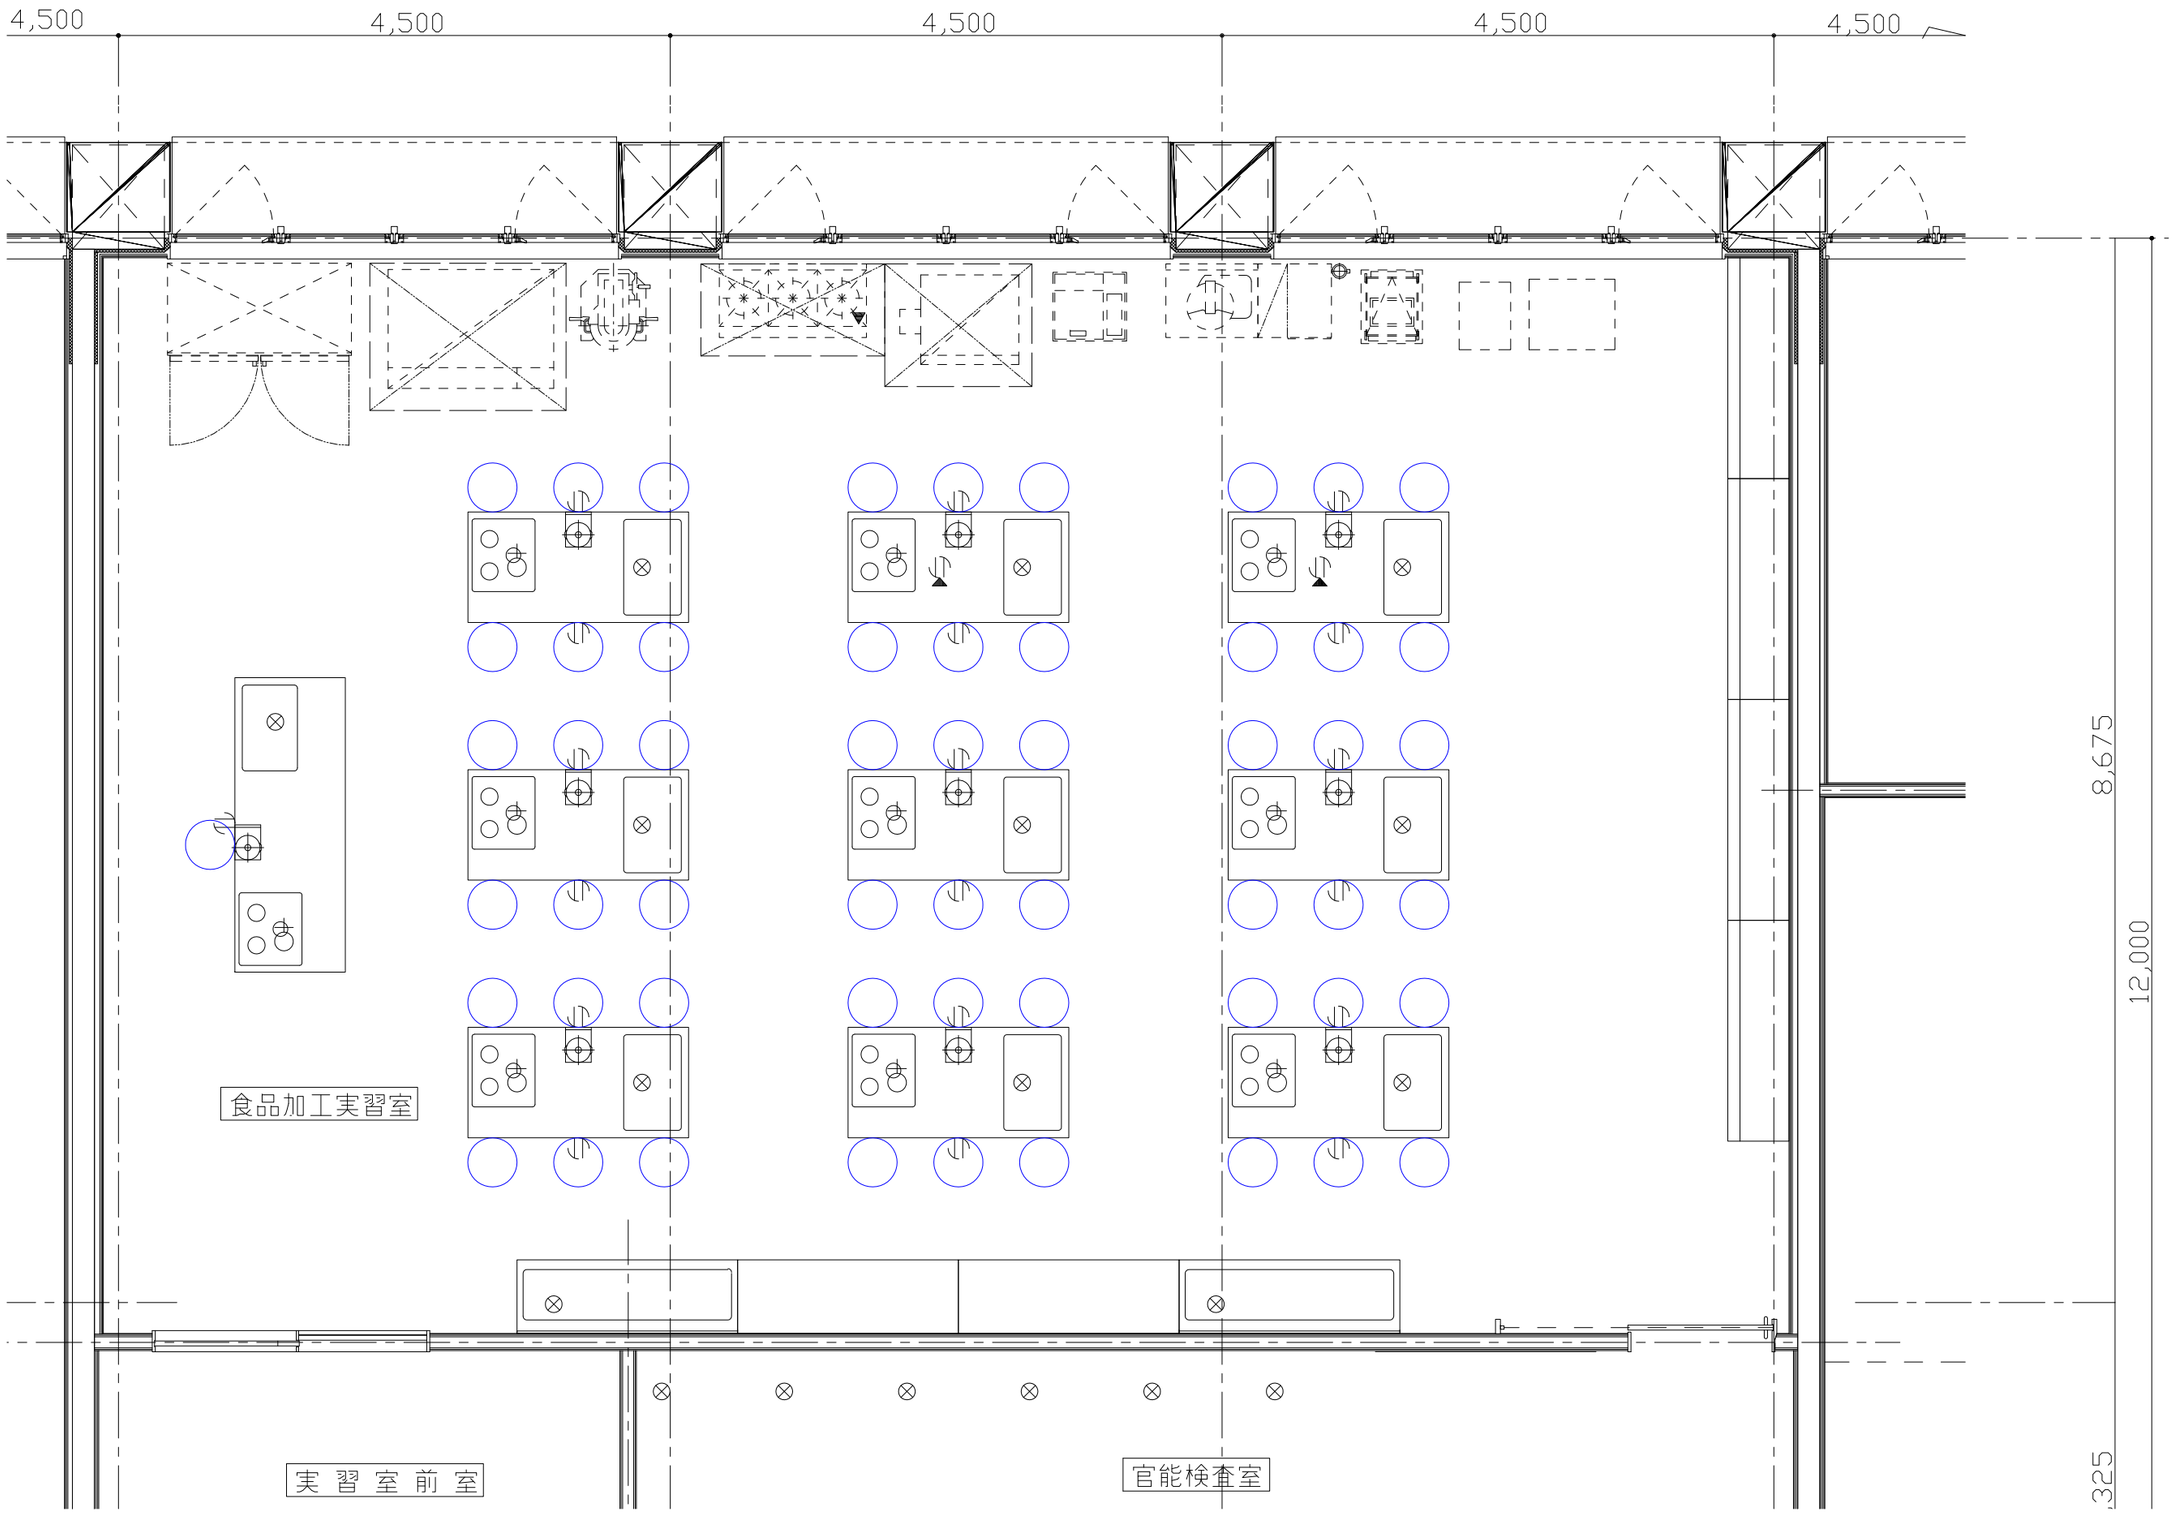

承認	設計		

件 名	山形県立米沢栄養大学		図面番号
図面名	2F 食品加工実習室		
縮尺 1/50	Job No. ########	日付 2013.12.04	No.

⑤ ⑥ ⑦ ⑧

①～⑯ 通りまで 67,000

④ 通りまで 4,500 | 4,500 | 4,500 | 4,500 | 4,500

会議室

平面白板
K-13:3600*1200

食品加工実習室

斜線は防火上主要な間仕切壁を示す

W=1,150(有効1000)

H=2675
LSD-6
FL±0

実習室前室

斜線は防火上主要な間仕切壁を示す空気清浄機

官能検査ブース

官能検査室

器具戸棚

H=2000
LSD-8A
FL±0

W=550 600

EPS

PS

ロッカー

電子レンジ

斜線は防火上主要な間仕切壁を示す

H=2000
LSD-7
FL±0

廊下(2)

ATT

H=2000
LSD-8
FL±0

H=2000
LSD-8
FL±0

H=2675
LSD-6
FL±0

9,000 | 3,000 | 12,000 | 3,000 | 23,500

2,500 | 2,365 | 675

4,157 | 343 | 1,050 | W=700 | 1,657.5 | 3,407.5 | 1,092.5 | 3,150 | W=800 | 550 | 441 | W=1,150(有効

450 | 650 | 650 | 600 | 2,350

④ 通りまで 4,500 | 4,500 | 4,500 | 4,500 | 4,500

①～⑯ 通りまで 67,000

⑤ ⑥ ⑦ ⑧

承認	設計	件名	図面番号
		山形県立米沢栄養大学	
		図面名 2F 官能検査室 食品加工実習室 実習室前室	
		縮尺 1/50 / Job No. ######## / 日付 2013.12.04	No. 00

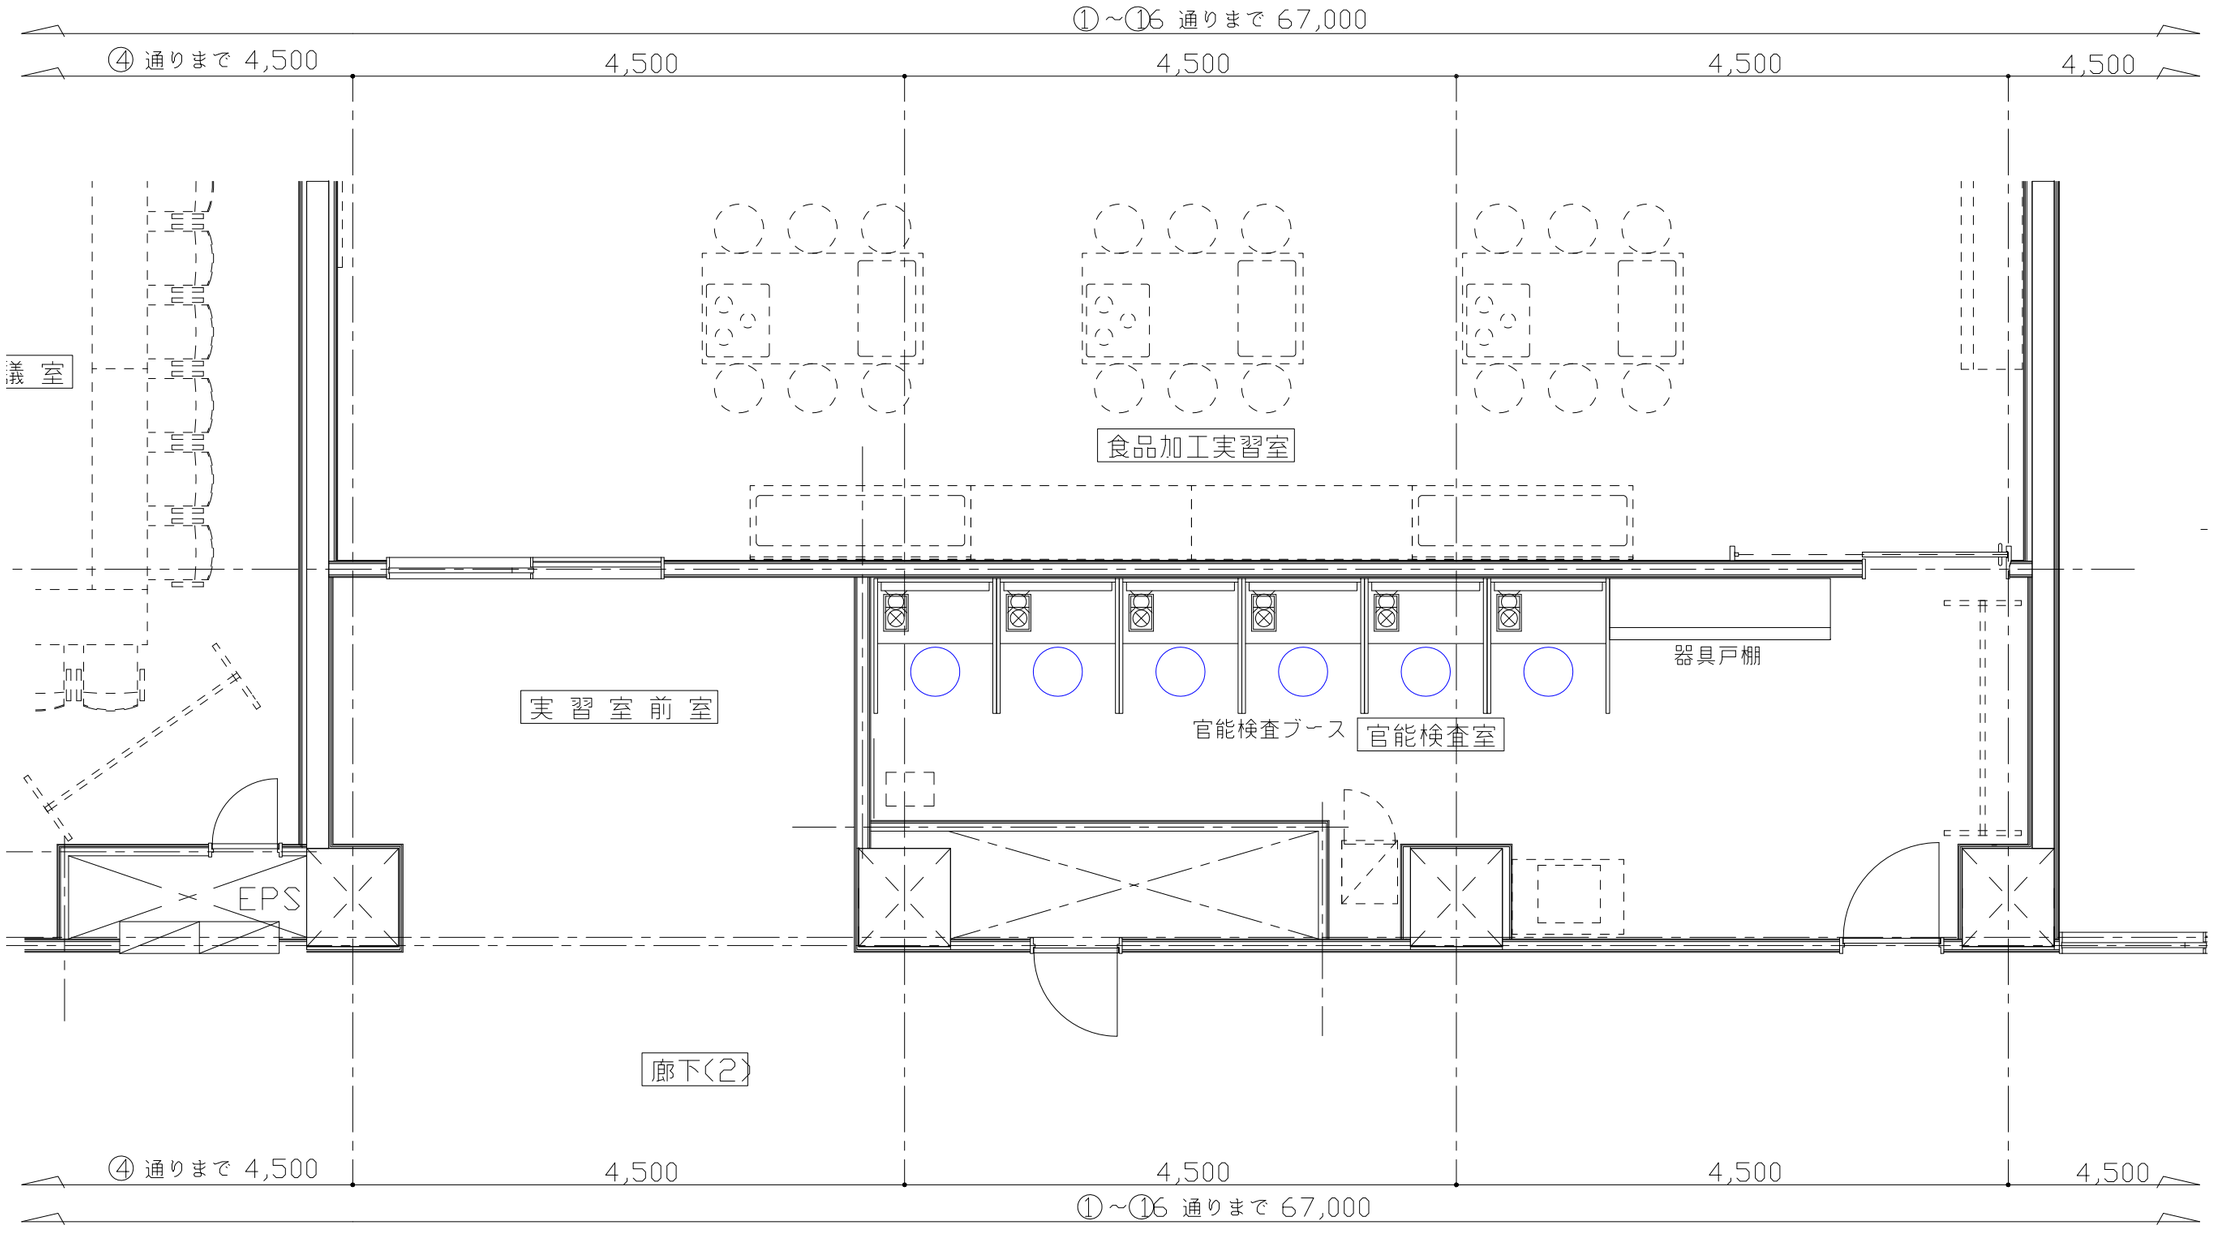

承認	設計		

件 名	山形県立米沢栄養大学		図面番号
図面名	2F 官能検査室		
縮尺 1/50	Job No. ########	日付 2013.12.04	No.

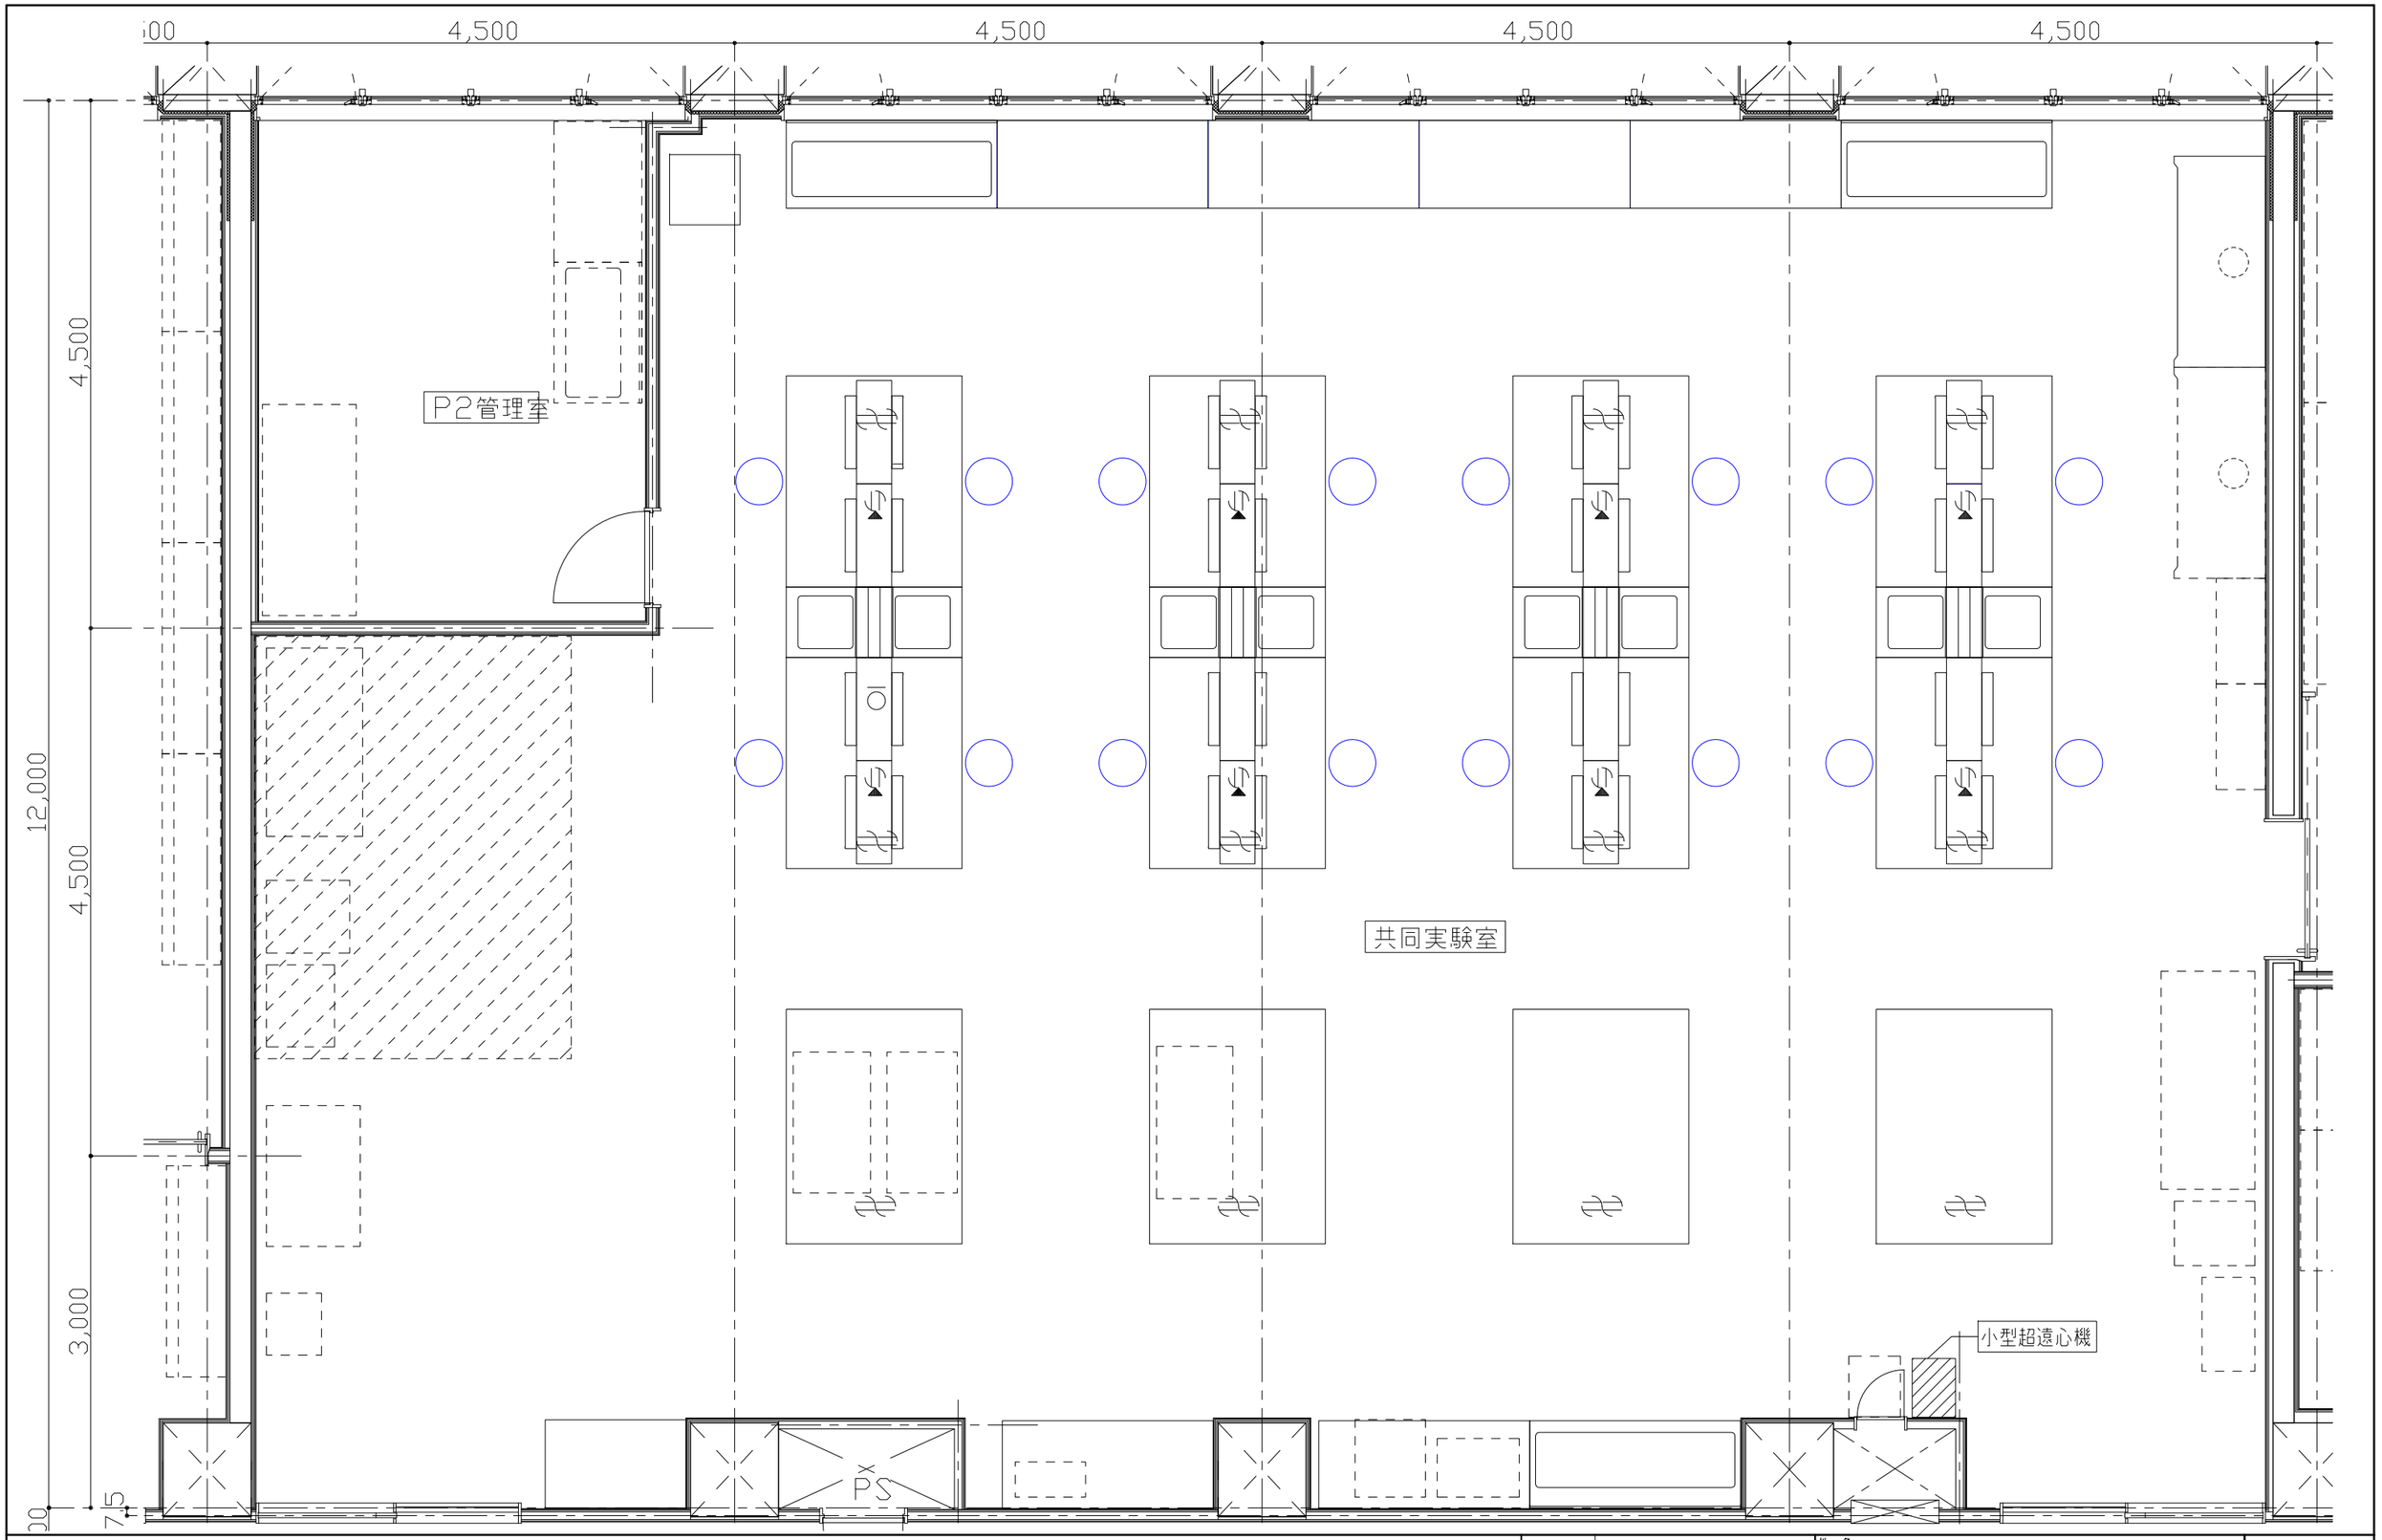

承認	設計	件名	図面番号
		山形県立米沢栄養大学	
		図面名 2F 共同実験室 小型超遠心機設置場所	
		縮尺 1/50 / Job No. ######## / 日付 2013.12.04	No.

2,500

9,000

PS

PS

ガス漏れ検知器
AC100V

器具戸棚

器具戸棚

器具戸棚

食品学実験準備室

ガスコック

排気ダクト
250Φ

動力JBOX

コンセントJBOX

サイド実験台

サイド実験台

サイド実験台

流し台

TEL

食品学実験室

4,500

4,500

4,500

4,500

16 通りまで 67,000

承認	設計		

件名	山形県立米沢栄養大学	図面番号
図面名	2F　食品学実験室、食品学実験準備室	
縮尺 1/50	Job No. ########	日付 2013.12.04

廊下(2)

化学水栓3方口

ガス栓2口

理化学実験室

理化学実験準備室

排気ダクト 250A AC

排気ダクト 250A AC

化学水栓3方口

化学水栓3方口

23,500

2,500

9,000

4,500 4,500 4,500 4,500

⑯ 通りまで 67,000

承認	設計			件名	図面番号
				山形県立米沢栄養大学	
				図面名	
				2F 理化学実験室、理化学実験室準備室	
				縮尺 1/50 / Job No. ######## / 日付 2013.12.04	No.

廊下(2)

2,500

9,000

EPS

RS

生化学実験室

生化学実験準備室

4,500

4,500

4,500

4,500

⑯ 通りまで 67,000

承認	設計		

件名	山形県立米沢栄養大学	図面番号
図面名	2F　生化学実験室、生化学実験室準備室	
縮尺 1/50	Job No. ########	日付 2013.12.04

展開方向
A面
D面
B面
C面

750
735 15
W=3,312.5
437.5 437.5
154 222 222 55
W=3,625
437.5 437.5
154 222 222 55
W=3,625
437.5 437.5
154 222 222 55

プレキャストコンクリート板
?水性アクリル着色クリア

C4
750×850

E
D

3,000
5,675

19インチラック
可動式PCデスク
330.5
134 263.5
67 67
22 22
90

カラーレーザープリンタ
モノクロレーザープリンタ
カラーコピー

自習室
印刷室
演習室1

斜線は防火上主要な間仕切壁を示す

8,675
12,000
23,500
3,325
423

440
3,763
406.5
330.5
2,883.5
W=800
79.5

H=2000
LSD-7
FL±0

C9
35
375

H=2600
TS-3
FL±0

□100×100
1,672.5
1,927.5
3,600
掲示板(K21:3600×1200)

ELVホール
廊下(3)

承認	設計		件名	図面番号
			山形県立米沢栄養大学	
			図面名 1F 実習室 印刷室	
			縮尺 1/50 / Job No. ######## / 日付 2013.12.04	No. 00

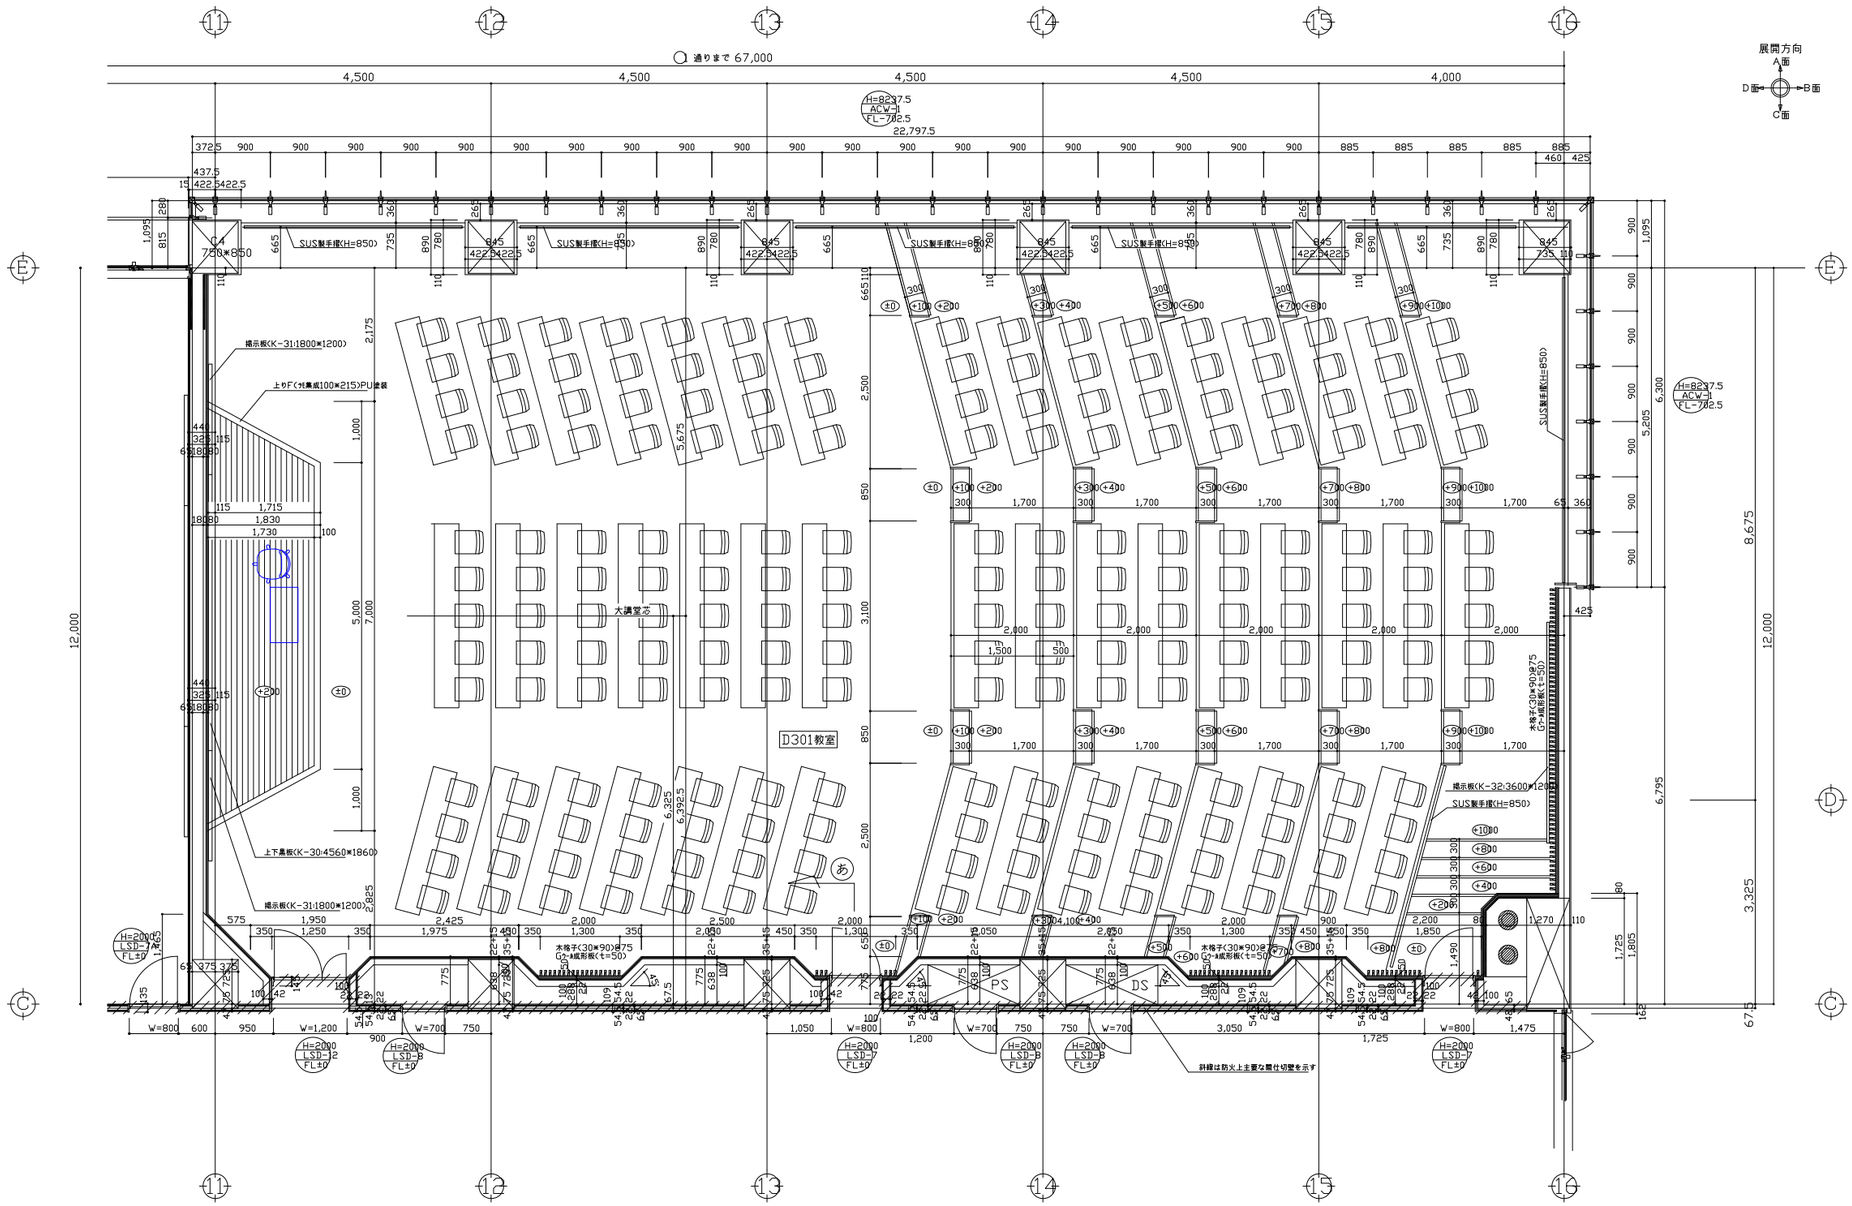

承認	設計			件名	図面番号
				山形県立米沢栄養大学	
				図面名 3F D301教室	
				縮尺 1/100 / Job No. ######## / 日付 2013.12.04	No. 00

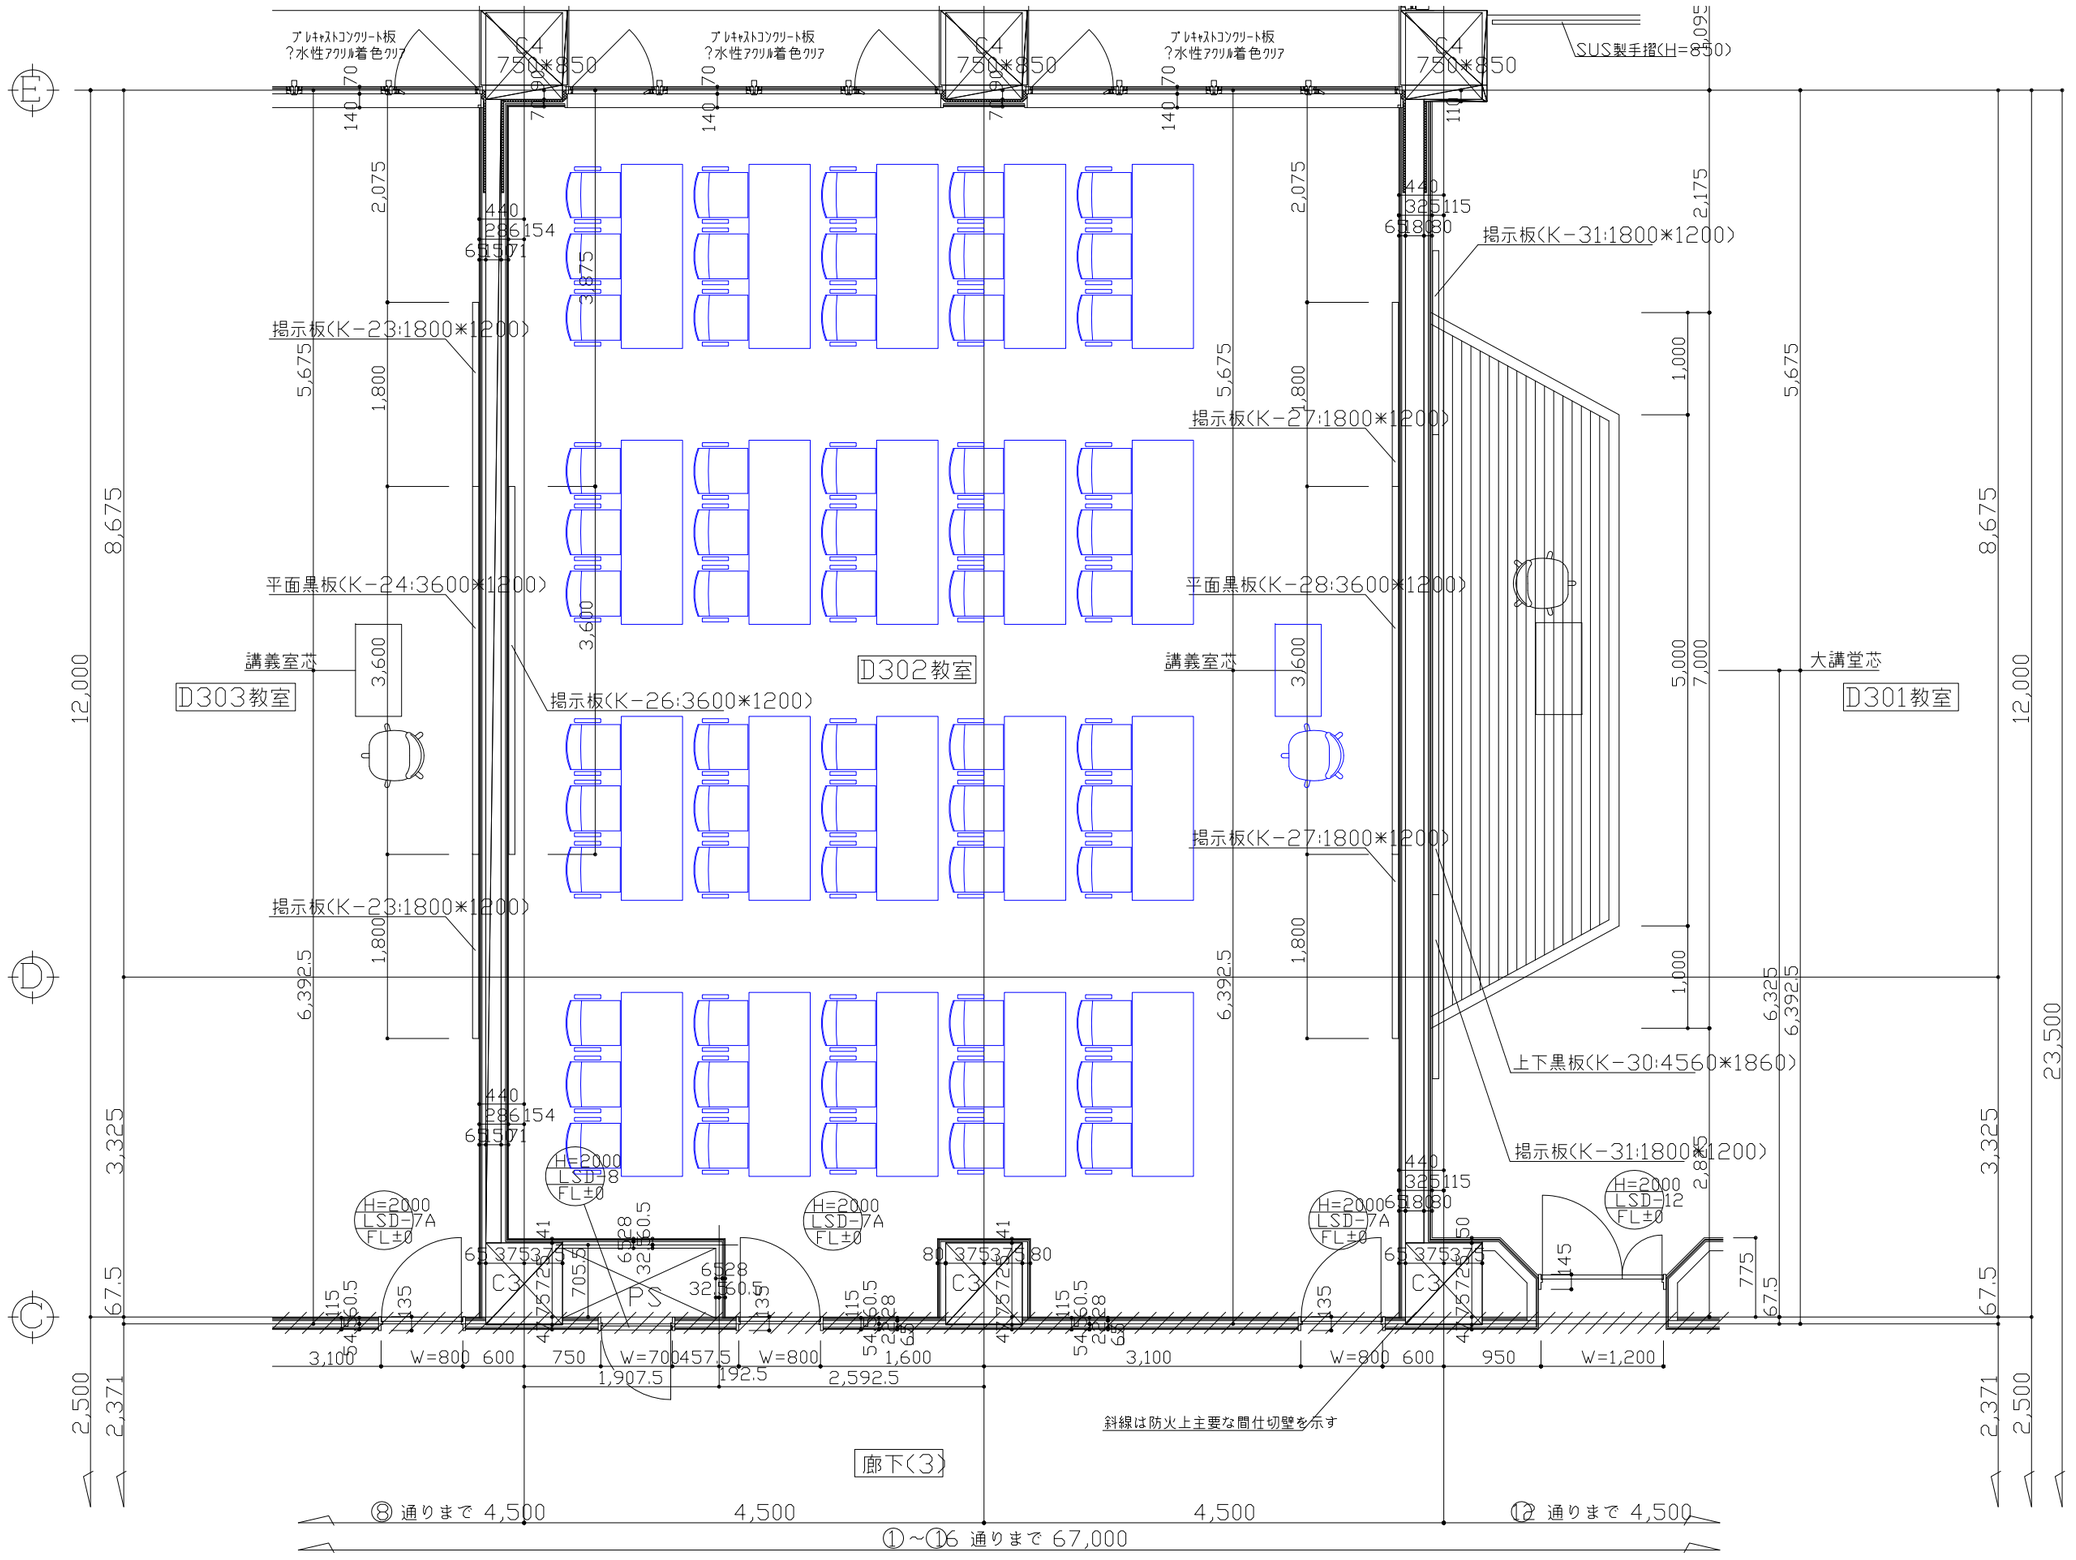

承認	製計			件名	図面番号
				山形県立米沢栄養大学	
				図面名	
				3F D302教室	
				縮尺 1/60 / Job No. ######## / 日付 2013.12.04	No. 00

D304演習室

D303教室

D302教室

掲示板(K-22:3600*1200)

掲示板(K-23:1800*1200)

平面黒板(K-24:3600*1200)

講義室芯

廊下(3)

斜線は防火上主要な間仕切壁を示す

D面 B面 C面

承認	設計	件名	図面番号
		山形県立米沢栄養大学	
		図面名 3F D303教室 D304演習室	
		縮尺 1/60 Job No. ######## 日付 2013.12.04	No. 00

C4 750×850
プレキャストコンクリート板 ?水性アクリル着色クリア
C面
印 刷 室
D306演習室
D305演習室
D304演習室
斜線は防火上主要な間仕切壁を示す
H=2000 LSD-7 FL±0
H=2000 LSD-8A FL±0
H=1400 消火栓BOX FL+100
H=2000 電灯盤 FL+100
壁点検口 L=450 FL=1050
□-450*450
TA-31
EPS
PS
廊下(3)
③ 通りまで 4,500
⑯ 通りまで 67,000
⑦ 通りまで 4,500
4,500
4,500
8,675
12,000
23,500
3,325
2,500
2,371
67.5

承認	設計	件名	図面番号
		山形県立米沢栄養大学	
		図面名 3F D305演習室 D306演習室	
		縮尺 1/60 / Job No. ######## / 日付 2013.12.04	No. 00

≪山形県立米沢栄養大学一般什器（その2）≫

◆参考規格品リスト

No.	品名	数量	品番（コクヨ）	仕様（W×D×H）(mm)	品番（オカムラ）	仕様（W×D×H）(mm)	品番（イトーキ）	仕様（W×D×H）(mm)	フロア名	エリア名
1	6人用ロッカー（シリンダー錠）	9	FLK-630F11N	900x515x2000	4573FC-Z13	900x515x1790	HDL-0963SS	900×515×1790	1階	給食経営管理実習室・更衣・準備室
2	周辺用品　固定金具　壁固定金具	6	PE-L4N	55x120x35	FHL003X-ZA75	35x170x80	EQ-A41	40x120x70	1階	給食経営管理実習室・更衣・準備室
3	シューズボックス（通し棚タイプ・中棚付タイプ）	2	SX-K6F1N	1002x330x1590	9347RA-Z637	900x400x1790	HDS-2846AT-WE	1192x381x1800	1階	給食経営管理実習室・更衣・準備室
4	周辺用品　固定金具　壁固定金具	2	PE-L4N	55x120x35	FHL003X-ZA75	35x170x80	EQ-A41	40x120x70	1階	給食経営管理実習室・更衣・準備室
5	シューズボックス9人用	1	SX-K3F1N	1002x330x890	9347JA-Z637	900x400x960	HDS-9933AT-WE	900x381x959	1階	給食経営管理実習室・更衣・準備室
6	周辺用品　固定金具　壁固定金具	2	PE-L4N	55x120x35	FHL003X-ZA75	35x170x80	EQ-A41	40x120x70	1階	給食経営管理実習室・更衣・準備室
7	クリーンロッカー	1	CLK-Z35F1	455x515x1790	9335HA-Z13	600x515x1790	HAC-4518M-WE	455x515x1790	1階	給食経営管理実習室・更衣・準備室
8	周辺用品　固定金具　壁固定金具	2	PE-L4N	55x120x35	FHL003X-ZA75	35x170x80	EQ-A41	40x120x70	1階	給食経営管理実習室・更衣・準備室
9	テーブル	18	AT-60SW	1800x750x700	8177HC-MG29	1800x750x700	TKE-1877K-Z5W9	1800x750x700	1階	実習食堂
10	イス	108	CK-742BG	405x320x455	8110CZ-P652	440x350x445	KKR-410DF-Z9	445x445x435	1階	実習食堂
11	シューズボックス（通し棚タイプ・中棚付タイプ）	2	SX-K6F1N	1002x330x1590	9347RA-Z637	900x400x1790	HDS-2846AT-WE	1192x381x1800	1階	調理実習室
12	周辺用品　固定金具　壁固定金具	2	PE-L4N	55x120x35	FHL003X-ZA75	35x170x80	EQ-A41	40x120x70	1階	調理実習室
13	スノコ	2	CM-S13B	900x600x48	L991SB-G	906x600x48	LEG-13Z	900x300x50	1階	調理実習室
14	スツール	49	CK-745F4KO56	455x360x450	8110CZ-P652	440x350x445	KKR-410DF-Z9	445x445x435	1階	調理実習室
15	4人用ロッカー（シリンダー錠）	3	LK-N4SAW	900x515x1790	4574FZ-Z13	900x515x1790	HDW-0941S-W9	900x515x1790	1階	男子更衣室
16	周辺用品　固定金具　壁固定金具	2	PE-L4N	55x120x35	FHL003X-ZA75	35x170x80	EQ-A41	40x120x70	1階	男子更衣室
17	4人用ロッカー（シリンダー錠）	10	LK-N4SAW	900x515x1790	4574FZ-Z13	900x515x1790	HDW-0941S-W9	900x515x1790	1階	女子更衣室
18	周辺用品　固定金具　壁固定金具	3	PE-L4N	55x120x35	FHL003X-ZA75	35x170x80	EQ-A41	40x120x70	1階	女子更衣室
19	シューズボックス（通し棚タイプ・中棚付タイプ）	2	SX-K6F1N	1002x330x1590	9347RA-Z637	900x400x1790	HDS-2846AT-WE	1192x381x1800	1階	前室
20	周辺用品　固定金具　壁固定金具	2	PE-L4N	55x120x35	FHL003X-ZA75	35x170x80	EQ-A41	40x120x70	1階	前室
21	クリーンロッカー	1	CLK-Z35F1	455x515x1790	9335HA-Z13	600x515x1790	HAC-4518M-WE	455x515x1790	1階	前室
22	周辺用品　固定金具　壁固定金具	2	PE-L4N	55x120x35	FHL003X-ZA75	35x170x80	EQ-A41	40x120x70	1階	前室
23	講義机折りたたみ式	16	KT-PS1101PAW	1800x600x720	8184KB-MB61	1800x600x700	THV-186LNX-EW9	1800x600x700	1階	臨床栄養実習室
24	講義椅子スタッキング式	48	CAC-P14PAW	525x510x760	81R2AZ-FFW	530x527x802	KLC-330GB-W8D3	550x534x780	1階	臨床栄養実習室
25	教卓	1	CAD-P510PSAWPAW	900x450x900	93EB9K-MH37	900x500x900	SDT-0709-W9W9	900x450x900	1階	臨床栄養実習室
26	教師用椅子	1	CK-595JNL7-WNN	630x630x870	9316AA-F002	618x568x765	KLC-365GB-T1Q6	577x540x748	1階	臨床栄養実習室
27	アコーディオンスクリーン	3	SN-A65KWN	1500x340x1800	4371CS-P324	1800x360x1650	VWS-1918AW-A	1950x480x1800	1階	臨床栄養実習室
28	システム収納　2枚ガラス引き違い戸　上	3	BWU-HGU259SAW	900x450x1050	4B43AC-Z637	900x450x1050	HTM-109RG-W9	900x450x1040	1階	臨床栄養実習室
29	システム収納　両開き戸	3	BWU-SD59SAWN	900x450x1050	4B33ZZ-ZB41	900x450x1050	HTM-109HSS-W9	900x450x1040	1階	臨床栄養実習室
30	システム収納　ダブルベース	3	BWUB-W9SAW	900x438x75	4B92WZ-Z13	900x450x50	HTMA-069BA-W9	900x427x60	1階	臨床栄養実習室

≪山形県立米沢栄養大学一般什器（その2）≫

31	周辺用品　固定金具　壁固定金具	2	PE-L4N	55x120x35	FHL003X-ZA75	35x170x80	EQ-A41	40x120x70	1階	臨床栄養実習室
32	ショーケース	1	YG-ZHA4205SL	1200x600x1850	－	－	－	－	1階	臨床栄養実習室
33	機器用台	1	KT-PS1101PAW	1800x600x720	8184KB-MB61	1800x600x700	THV-186LNX-EW9	1800x600x700	1階	臨床栄養実習室
34	キャビネット上段（ガラス両開き）	9	BWU-SGU59SAWN	900x450x1050	4B33GZ-ZA75	900x450x1050	HTM-109HVGN-W9	900x450x1040	1階	地域連携・研究推進センター
35	キャビネット下段（引き違い）	9	BWU-HD259SAWN	900x450x1050	4B43ZL-ZA75	900x450x1050	HTM-109GS-W9	900x450x1040	1階	地域連携・研究推進センター
36	キャビネットベース	9	BWUB-W9SAW	900x438x75	4B92WZ-ZA75	900x450x50	HTMA-069BTS-W9	900x427x60	1階	地域連携・研究推進センター
37	周辺用品　固定金具　壁固定金具	5	PE-L4N	55x120x35	FHL003X-ZA75	35x170x80	EQ-A41	40x120x70	1階	地域連携・研究推進センター
38	書架（基本連）	1	RF-26YNN	945x345x2160	LK37MA-ZA75	940x330x2216	EWS-17371S-W9	940x360x2270	1階	地域連携・研究推進センター
39	書架（増連）	7	RF-C26YNN	900x345x2160	LK37MB-ZA75	900x330x2216	EWS-17370S-W9	900x360x2270	1階	地域連携・研究推進センター
40	周辺用品　固定金具　床固定金具	9	RFD-K2	60x298x40	上記に付属	－	EWSP-FK100-Z9	－	1階	地域連携・研究推進センター
41	周辺用品　固定金具　壁固定金具	5	PE-L4N	55x120x35	FHL003X-ZA75	35x170x80	EQ-A41	40x120x70	1階	地域連携・研究推進センター
42	ミーティングテーブル	2	BT-505WPAW	1800x900x720	81D4TDMH47	1800x900x720	DDC-189WF-Z5W9	1800x900x720	1階	地域連携・研究推進センター
43	ミーティングチェア	12	CK-M890JA93N	507x535x770	8127ZZ-FT53	515x530x775	KLT-210CK-R6N	525x550x745	1階	地域連携・研究推進センター
44	４人用ロッカー（ダイヤル錠）	10	LK-DN4SAWN※マスターキー	515x900x1790	45H4FE-Z*非常解除キー	900x515x1790	HDW-0941F-W9*非常解除キー	900x515x1790	1階	男子ロッカー室
45	周辺用品　固定金具　壁固定金具	5	PE-L4N	55x120x35	FHL003X-ZA75	35x170x80	EQ-A41	40x120x70	1階	男子ロッカー室
46	４人用ロッカー（ダイヤル錠）	42	LK-DN4SAWN※マスターキー	900x515x1790	45H4FE-Z*非常解除キー	900x515x1790	HDW-0941F-W9*非常解除キー	900x515x1790	1階	女子ロッカー室
47	周辺用品　固定金具　壁固定金具	8	PE-L4N	55x120x35	FHL003X-ZA75	35x170x80	EQ-A41	40x120x70	1階	女子ロッカー室
48	棚　複柱書架Sタイプ　トップブレース	8	RFA-TC20	2000x40x40	6N243P	1800x60x30	ERLP-TJ240-W7	－	1階	女子ロッカー室
49	移動式ホワイトボード	1	BB-R936WW	1915x628x1800	4380GA-H01	1890x600x1800	BBX-1809WW-W9	1940x550x1800	2階	会議室
50	スツール	55	CK-745F4KO56	455x360x450	8110CZ-P652	440x350x445	KKR-410DF-Z9	445x445x435	2階	食品加工実習室
51	シューズボックス（通し棚タイプ・中棚付タイプ）	2	SX-K6F1N	1002x330x1590	9347RA-Z637	900x400x1790	HDS-2846AT-WE	1192x381x1800	2階	実習室前室
52	周辺用品　固定金具　壁固定金具	2	PE-L4N	55x120x35	FHL003X-ZA75	35x170x80	EQ-A41	40x120x70	2階	実習室前室
53	スノコ	2	CM-S13B	900x600x48	L991SB-G	906x600x48	LEG-13Z	900x300x50	2階	実習室前室
54	移動式ホワイトボード	1	BB-R936WW	1915x628x1800	4380GA-H01	1890x600x1800	BBX-1809WW-W9	1940x550x1800	2階	官能検査室
55	クリーンロッカー	1	CLK-Z35F1	455x515x1790	9335HA-Z13	600x515x1790	HAC-4518M-WE	455x515x1790	2階	官能検査室
56	周辺用品　固定金具　壁固定金具	2	PE-L4N	55x120x35	FHL003X-ZA75	35x170x80	EQ-A41	40x120x70	2階	官能検査室
57	スツール	6	CK-745F4KO56	455x360x450	8110CZ-P652	440x350x445	KKR-410DF-Z9	445x445x435	2階	官能検査室
58	スツール	16	CK-745F4KO56	455x360x450	8110CZ-P652	440x350x445	KKR-410DF-Z9	445x445x435	2階	共同実験室
59	スツール	49	CK-745F4KO56	455x360x450	8110CZ-P652	440x350x445	KKR-410DF-Z9	445x445x435	2階	食品学実験室
60	スツール	49	CK-745F4KO56	455x360x450	8110CZ-P652	440x350x445	KKR-410DF-Z9	445x445x435	2階	理化学実験室
61	スツール	49	CK-745F4KO56	455x360x450	8110CZ-P652	440x350x445	KKR-410DF-Z9	445x445x435	2階	生化学実験室
62	キャビネット上段（ガラス両開き）	2	BWU-SGU59SAWN	900x450x1050	4B33GZ-ZA75	900x450x1050	HTM-109HVGN-W9	900x450x1040	3階	印刷室
63	キャビネット下段（引き違い）	2	BWU-HD259SAWN	900x450x1050	4B43ZL-ZA75	900x450x1050	HTM-109GS-W9	900x450x1040	3階	印刷室

≪山形県立米沢栄養大学一般什器（その2）≫

64	キャビネットベース	2	BWUB-W9SAW	900x438x75	4B92WZ-ZA75	900x450x50	HTMA-069BTS-W9	900x427x60	3階	印刷室
65	周辺用品　固定金具　壁固定金具	4	PE-L4N	55x120x35	FHL003X-ZA75	35x170x80	EQ-A41	40x120x70	3階	印刷室
66	スチールラック	5	SE-S06326F1	890x615x1800	63X6AC	900x600x1800	ERR-163640-W7	900x600x1800	3階	印刷室
67	周辺用品　固定金具　壁固定金具	6	PE-L4N	55x120x35	FHL003X-ZA75	35x170x80	EQ-A41	40x120x70	3階	印刷室
68	教卓	1	CAD-P510PSAWPAW	900x450x900	93EB9K-MH37	900x500x900	SDT-0709-W9W9	900x450x900	3階	D301教室
69	教師用椅子	1	CK-595JNL7-WNN	630x630x870	9316AA-F002	618x568x765	KLC-365GB-T1Q6	577x540x748	3階	D301教室
70	教卓	1	CAD-P510PSAWPAW	900x450x900	93EB9K-MH37	900x500x900	SDT-0709-W9W9	900x450x900	3階	D302教室
71	教師用椅子	1	CK-595JNL7-WNN	630x630x870	9316AA-F002	618x568x765	KLC-365GB-T1Q6	577x540x748	3階	D302教室
72	講義机折りたたみ式	20	KT-PS1101PAW	1800x600x720	8184KB-MB61	1800x600x700	THV-186LNX-EW9	1800x600x700	3階	D302教室
73	講義椅子スタッキング式	60	CAC-P14PAWGEY3	525x510x760	81R2AZ-FFW	530x527x802	KLC-330GB-W8D3	550x534x780	3階	D302教室
74	教卓	1	CAD-P510PSAWPAW	900x450x900	93EB9K-MH37	900x500x900	SDT-0709-W9W9	900x450x900	3階	D303教室
75	教師用椅子	1	CK-595JNL7-WNN	630x630x870	9316AA-F002	618x568x765	KLC-365GB-T1Q6	577x540x748	3階	D303教室
76	講義机折りたたみ式	20	KT-PS1101PAW	1800x600x720	8184KB-MB61	1800x600x700	THV-186LNX-EW9	1800x600x700	3階	D303教室
77	講義椅子スタッキング式	60	CAC-P14PAWGEY3	525x510x760	81R2AZ-FFW	530x527x802	KLC-330GB-W8D3	550x534x780	3階	D303教室
78	講義机折りたたみ式	8	KT-PS1101PAW	1800x600x720	8184KB-MB61	1800x600x700	THV-186LNX-EW9	1800x600x700	3階	D304演習室
79	講義椅子スタッキング式	24	CAC-P14PAWGEY3	525x510x760	81R2AZ-FFW	530x527x802	KLC-330GB-W8D3	550x534x780	3階	D304演習室
80	移動式ホワイトボード	1	BB-R936WW	1915x628x1800	4380GA-H01	1890x600x1800	BBX-1809WW-W9	1940x550x1800	3階	D304演習室
81	講義机折りたたみ式	8	KT-PS1101PAW	1800x600x720	8184KB-MB61	1800x600x700	THV-186LNX-EW9	1800x600x700	3階	D305演習室
82	講義椅子スタッキング式	24	CAC-P14PAWGEY3	525x510x760	81R2AZ-FFW	530x527x802	KLC-330GB-W8D3	550x534x780	3階	D305演習室
83	移動式ホワイトボード	1	BB-R936WW	1915x628x1800	4380GA-H01	1890x600x1800	BBX-1809WW-W9	1940x550x1800	3階	D305演習室
84	講義机折りたたみ式	8	KT-PS1101PAW	1800x600x720	8184KB-MB61	1800x600x700	THV-186LNX-EW9	1800x600x700	3階	D306演習室
85	講義椅子スタッキング式	24	CAC-P14PAWGEY3	525x510x760	81R2AZ-FFW	530x527x802	KLC-330GB-W8D3	550x534x780	3階	D306演習室
86	移動式ホワイトボード	1	BB-R936WW	1915x628x1800	4380GA-H01	1890x600x1800	BBX-1809WW-W9	1940x550x1800	3階	D306演習室